


- Légende**
- Chaussée - BB0/10
 - Chaussée à voie centrale banalisée
 - Entrées de propriétés privées - BB 0/6 noir
 - Chaussée placette - BB0/10 + résine béton
 - Cheminement piéton urbain - BB 0/6 coloré
 - Cheminement secondaire - gravier granitique 0/10
 - Chemin d'exploitation - bi-couche noir
 - Piéton placette - béton balayé
 - Accès placette - BB + résine béton
 - Stationnement longitudinal
 - Massif
 - Engazonnement
 - Parking MTP engazonné
 - Bordure T2
 - Caniveau central

MAÎTRE D'OUVRAGE
Maire de Sène
6 Place de la Fraternité
95000 Sène
tél 02 97 86 90 62

MAÎTRE D'OEUVRE
C.O.E. Ingénierie
1 Chemin du Carriel
95000 Sène
tél 02 97 86 90 62
E-mail : c.o.e@orange.fr

C. O. E.
Seul et Signataire de l'avis

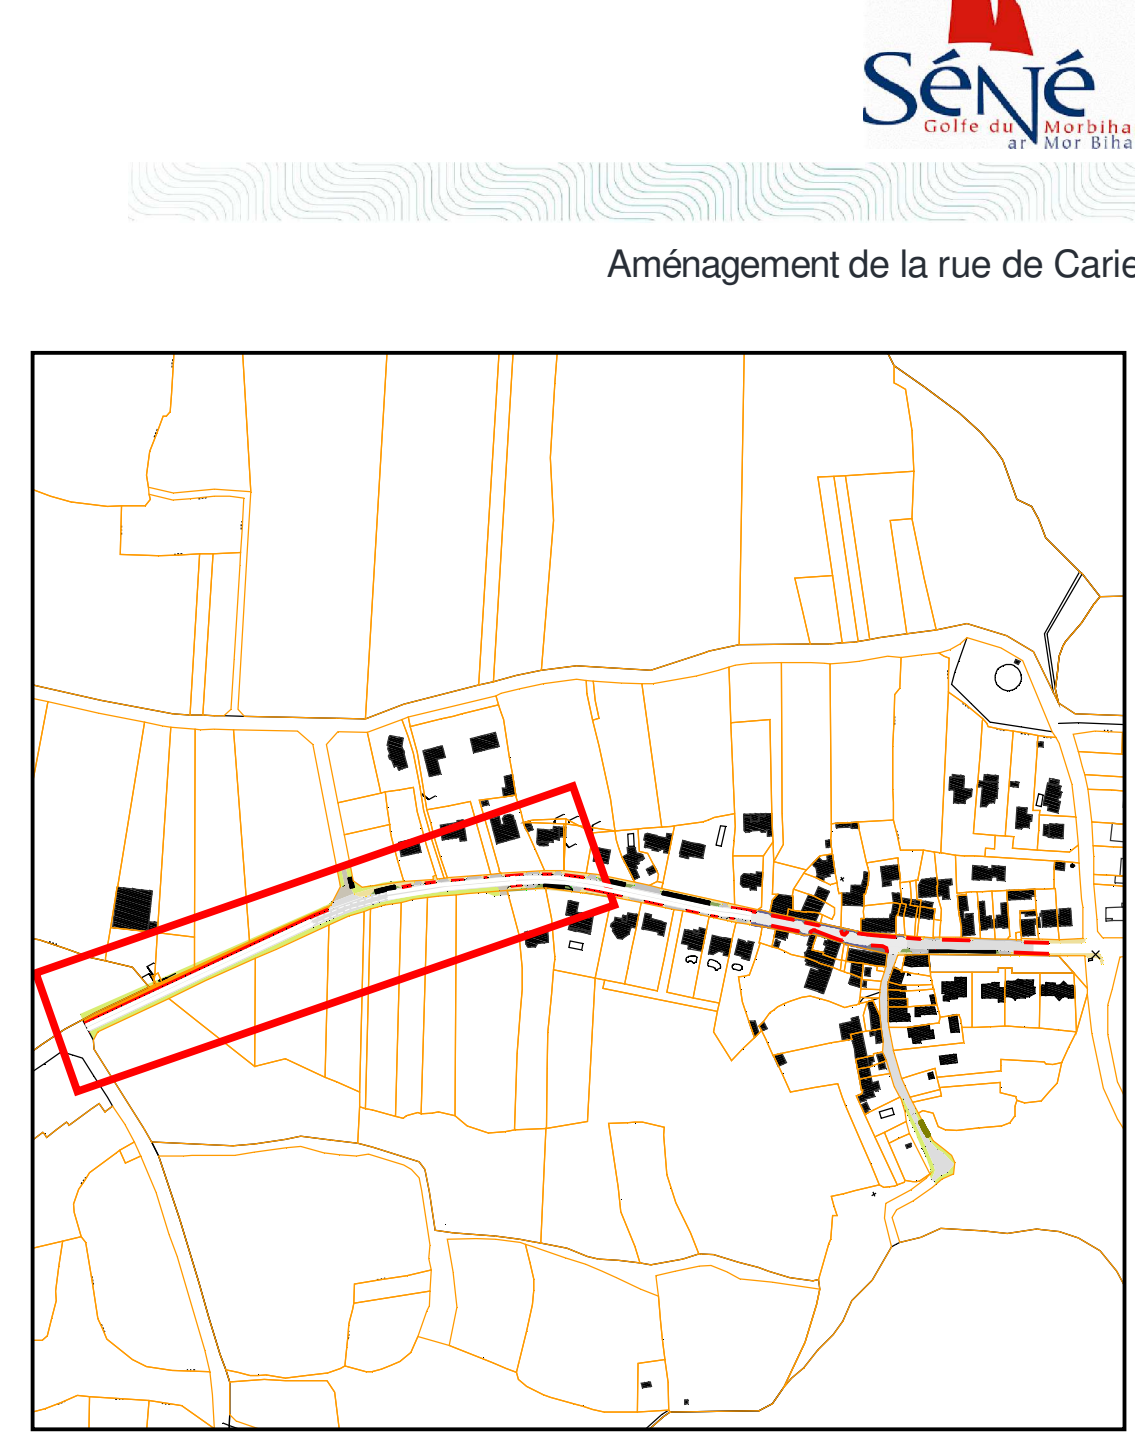

PHASE : PRO

27 Janvier 2020


Plan Masse - Planche 1/2

Echelle : 1/250e

Modifications du plan

A	Présentation des esquisses - Mardi 21 Mai 2019
B	Présentation de l'AVP - 24 Juillet 2019
C	Présentation du PRO - 23 Janvier 2020
D	Reprise du PRO - suite à la réunion du 23 Janvier 2020

**Raccordement plateau
voies existante**

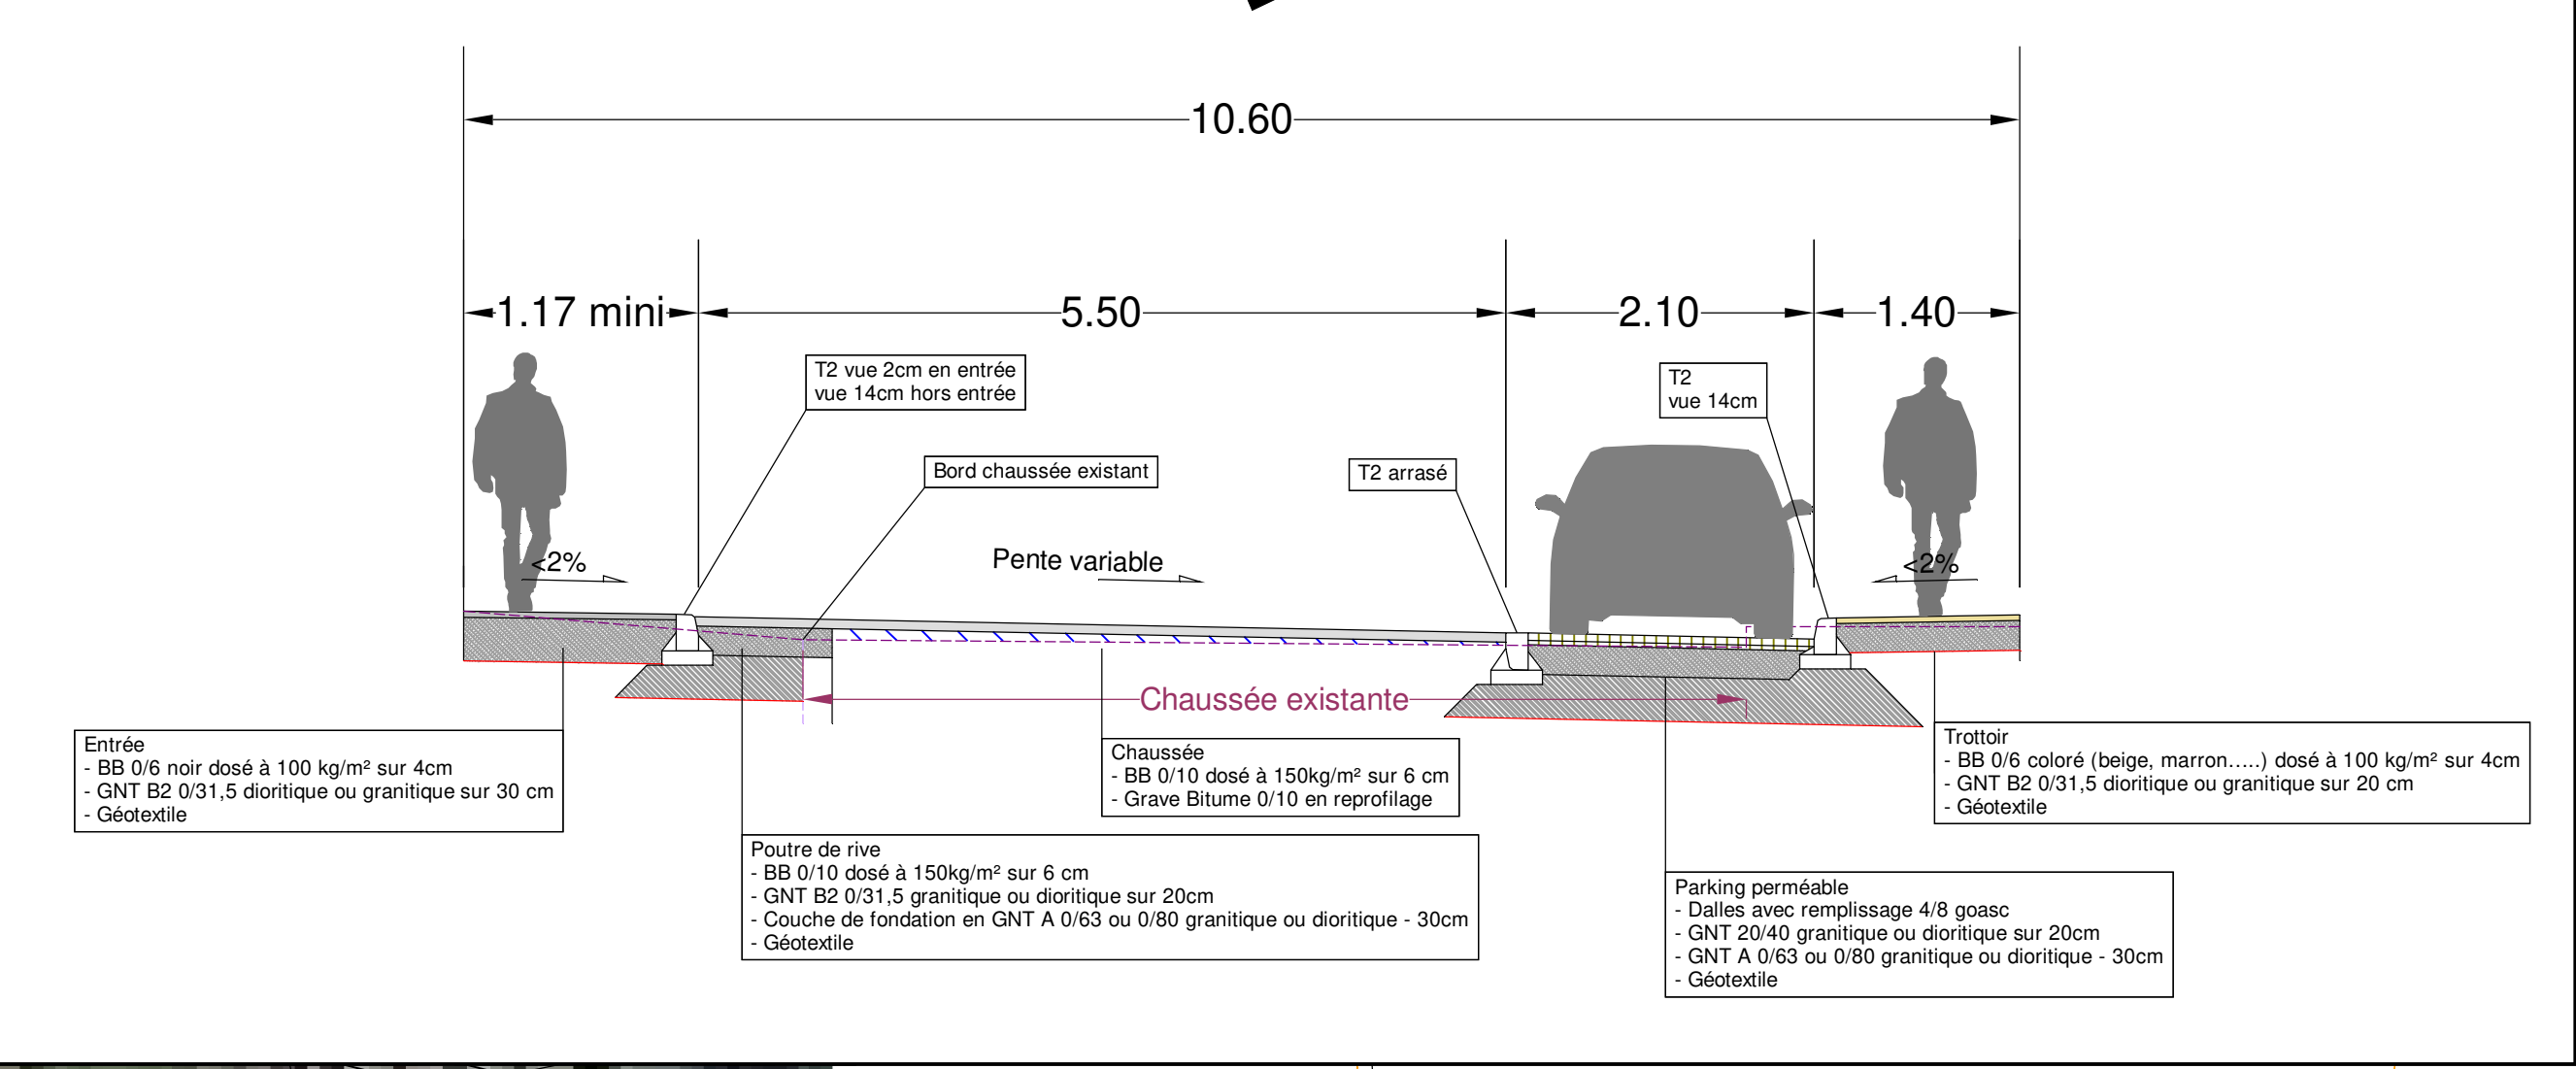


- Légende**
- Chaussée - BB0/10
 - Chaussée à voie centrale banalisée
 - Entrées de propriétés privées - BB 0/6 noir
 - Chaussée placette - BB0/10 + résine béton
 - Cheminement piéton urbain - BB 0/6 coloré
 - Cheminement secondaire - gravier granitique 0/10
 - Chemin d'exploitation - bi-couche noir
 - Piéton placette - béton balayé
 - Accès placette - BB + résine béton
 - Stationnement longitudinal
 - Massif
 - Engazonnement
 - Parking MTP engazonné
 - Bordure T2
 - Caniveau central

MAÎTRE D'OUVRAGE
Maire de Sène
6 Place de la Fraternité
95000 Sène
tél 02 97 86 90 62

MAÎTRE D'OEUVRE
C.O.E. Ingénierie
1 Chemin du Carriel
95000 Sène
tél 02 97 86 90 62
E-mail : c.o.e@orange.fr

C. O. E.
Seul et Signataire de l'avis

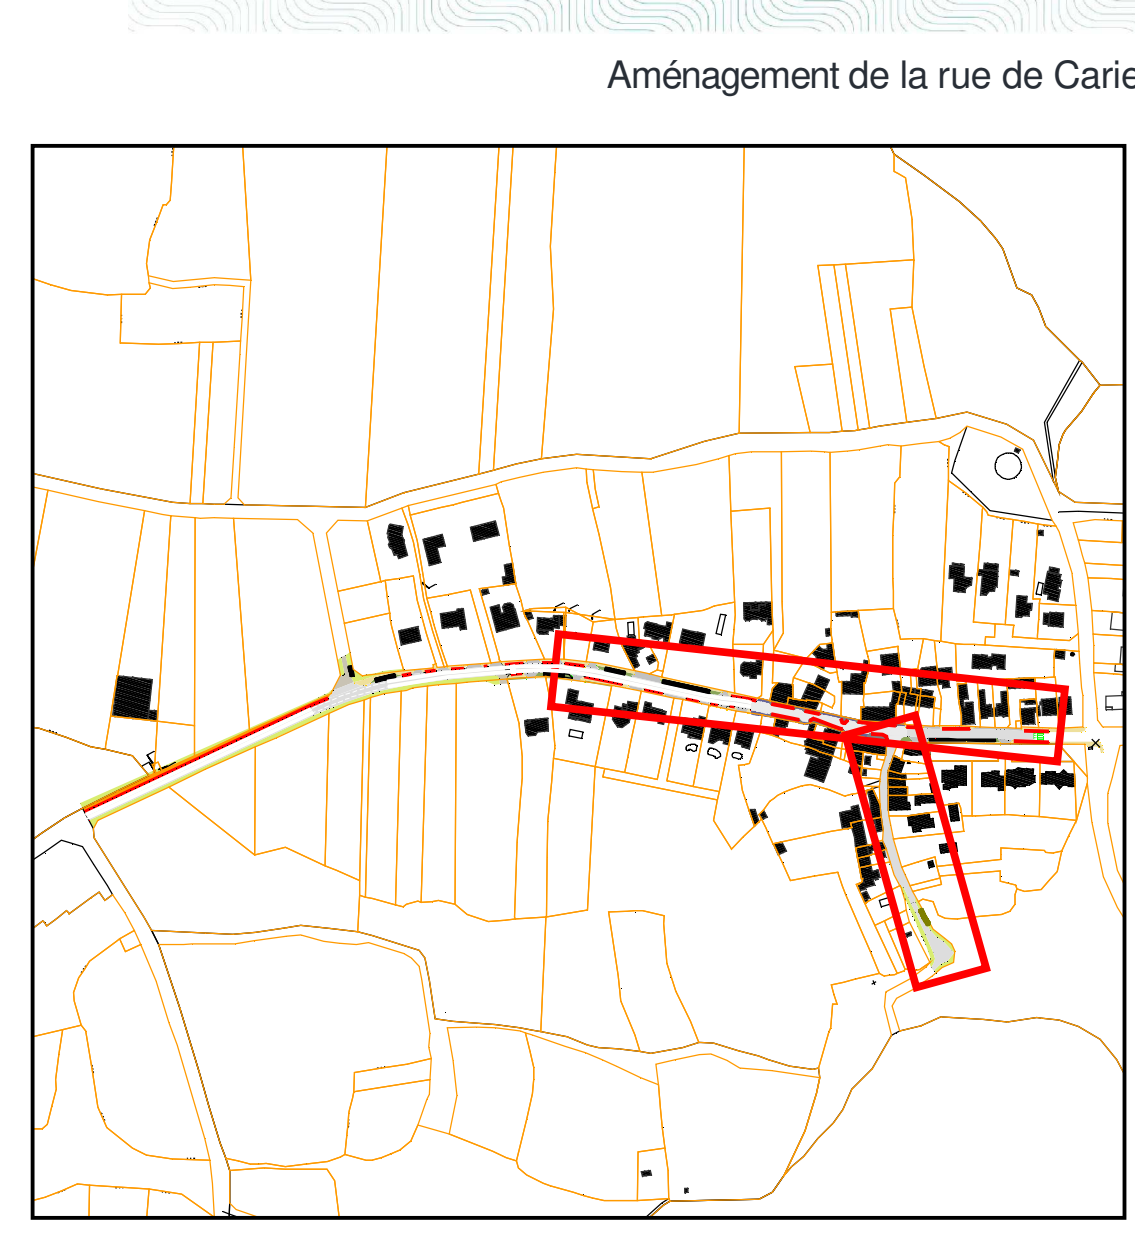

PHASE : PRO

27 Janvier 2020

Plan Masse - Planche 2/2

Echelle : 1/250e

Modifications du plan

A	Présentation des esquisses - Mardi 21 Mai 2019
B	Présentation de l'AVP - 24 Juillet 2019
C	Présentation du PRO - 23 Janvier 2020
D	Reprise du PRO - suite à la réunion du 23 Janvier 2020