Sénè
Plan Local d'Urbanisme de Sénè

Pièce 3 : Règlement
Règlement graphique

PLANCHE INFRACOMMUNALE N°1

Vu pour être annexé à la délibération du 05/10/2004
Le Maire
Madame Le Maire, Sylvie Soulo

0 250 m
1:2 500

Planeo HARDI Cedegis

LEGENDE

ZONES DU PLU
- Limite de zone

SECTEURS DE PROJET ET MOBILITES
- Bâtiment susceptible de changer de destination (L151-11 du CU)
- Emplacement réservé (L151-41 CU)
- Périmètre soumis à Orientations d'aménagement et de programmation (L151-7 CU)
- Linéaire commercial à préserver (R151-37 CU)
- Périmètre de diversité commerciale (R151-37 CU)
- Marge de recul des constructions par rapport aux voies

PRESCRIPTIONS LIEES AU LITTORAL
- Marge de recul définie par rapport au Front de mer (L151-19 CU)
- Limite des Espaces proches du rivage
- Limite haute de la bande littorale des 100m depuis la limite Terre-Mer (donnée à titre indicatif hors zone U)

PAYSAGE ET ELEMENTS DE LA TVB A PRESERVER
- Mare (L151-23 CU)
- Cours d'eau (L151-23 CU)
- Zone humide identifiée selon l'arrêté du 1er octobre 2009 sur les zones AU
- Zone humide validée par la Commission Locale de l'Eau (source : GEMAN)
- Haie à protéger pour son intérêt écologique (L151-23 CU)
- Haie à protéger pour son intérêt paysager (L151-19 CU)
- Espace vert commun (L151-19 CU)
- Espaces boisés classés (L113-1 CU)
- Zone de préemption au titre des Espaces Naturels Sensibles

PATRIMOINE BÂTI A PRESERVER
- Monument historique classé
- Monument historique inscrit
- Côte de vue
- Secteur bâti avec prescriptions paysagères (L151-19 CU)
- Secteur d'intérêt patrimonial exploitant le bâti (L151-19 CU)
- Patrimoine mégalithique (L151-19 CU)
- Zone archéologique de saisine du préfet de région

RISQUES
- Secteur concerné par un aléa submersion marine (source : Porter à Connaissance du Préfet 2011)
- Plan de prévention du risque inondation bassins versants vannetais : Zonage bleu
- Plan de prévention du risque inondation bassins versants vannetais : Zonage rouge
- Canalisations de transport de gaz, et produits chimiques - TI

INFORMATIONS
- Construction récemment autorisée
- Périmètre sanitaire agricole (source : CASE)
- Limite parcellaire
- Bâti dur
- Bâti léger
- Limite communale

Vannes

Theix-Noyalo

Uba
Ubd
Ubj
Uaa
Uia1
Na
Ubl
Nds
1AUb
A
Nla
Ab
Aa

Liste des emplacements réservés

Numéro	Bénéficiaire	Surface	Destination
1	Commune de Sénè	1 387 m²	Création d'un cheminement naturel exclusivement piéton entre le rue du Verger et la rue des Hauts de Kerbiquet
2	Commune de Sénè	610 m²	Elargissement de la route de Nantes pour la mise en place d'un sentier de déplacements actifs en direction de Theix
3	Commune de Sénè	1 164 m²	Création de parking public sur un secteur de la rue Clair du Pouffero / rue du Verger
4	Commune de Sénè	524 m²	Elargissement de la route de Nantes entre rond-point du Pouffero et la rue du Pouffero
5	Commune de Sénè	1 918 m²	Elargissement de la route de Nantes entre rond-point du Pouffero et le Calvaire (en direction de Theix)
6	Commune de Sénè	246 m²	Elargissement de la route de Nantes entre rond-point du Pouffero et le Calvaire (en direction de Theix)
7	**Commune de Sénè**	**678 m²**	**Elargissement de la route de Nantes entre rond-point du Pouffero et St Leonard (en direction de Theix)**
8	Commune de Sénè	1 288 m²	Création d'un cheminement naturel exclusivement piétons entre la rue du Bas de Lan et l'avenue des Hauts de Kerbiquet
9	Commune de Sénè	186 m²	Création d'une liaison exclusivement piétonne rue Henri Dunant
10	**Commune de Sénè**	**4 555 m²**	**Aménagement de jardins familiaux en lien avec l'urbanisation du secteur de Rostéol**
11	**Commune de Sénè**	**268 m²**	**Elargissement de la route de la Croix Neuve pour la création d'une piste cyclable**
12	**Commune de Sénè**	**91 m²**	**Liaison piétons (piétons cyclos) / Cycle / Engrange (via Smartjaus 95)**
13	Commune de Sénè	510 m²	Aménagement d'espaces publics pour le traitement de l'entrée de Beauvy / route de Kerbiquet (création d'un plateau surélevé)
14	Commune de Sénè	824 m²	Liaison douce/sentier entre la rue des genêts et la rue du Calvaire
15	Commune de Sénè	1 474 m²	Extension de l'espace public naturel de stationnement de Beauvy - Sentier Clair de Lune
16	Commune de Sénè	331 m²	Aménagement d'un espace de stationnement mutualisé (dédié en cœur de bourg - entre salle du Rohlan et place de la Mairie)
17	Commune de Sénè	493 m²	Extension de l'espace public naturel de stationnement de Beauvy (sur l'ouest d'entrée du verger)
18	**Commune de Sénè**	**1 000 m²**	**Création d'un cheminement piétonnier entre la rue du Verger et la rue du Pouffero**
19	**Commune de Sénè**	**749 m²**	**Création d'un cheminement actif (piétons-cyclos) du bourg vers Rochameau**
20	Conservatoire du littoral	1 208 m²	Place en valeur d'un site naturel - anse de Pénerf
21	Commune de Sénè	1 200 m²	Création d'un espace public naturel de stationnement / Passage de Saint-Arnel
22	Commune de Sénè	1 200 m²	Création d'une aire naturelle de stationnement à Calleyan
23	Commune de Sénè	158 m²	Aménagement de l'accès rooter à RD 22
24	Commune de Sénè	1 147 m²	Accès pour pêcheur au niveau village à Calleyant
25	Commune de Sénè	1 948 m²	Réaffectation aux activités ostréicoles (bassins, secteur de stockage, etc.)
26	Commune de Sénè	1 948 m²	Réaffectation aux activités ostréicoles (bassins, secteur de stockage, etc.)
27	**Commune de Sénè**	**450 m²**	**Liaison piétonne entre le route de Ballanec et le Vallon à la hauteur de la chapelle de Rohlanec**
28	**Commune de Sénè**	**1 483 m²**	**Aménagement d'une aire naturelle de stationnement à Port Anne**
29	Commune de Sénè	10 746 m²	Aire naturelle de stationnement et de découverte de la pointe de Port Anne

Sènè
Plan Local d'Urbanisme de Sènè

Pièce 3 : Règlement
Règlement graphique

PLANCHE INFRACOMMUNALE N°2

Vu pour être annexé à la délibération du 29/10/2004
Le Maire
Madame Le Maire, Sylvie Soulo

0 250 m
1/2 500

Planeo HARDY cedegis

LEGENDE

ZONES DU PLU
- Limite de zone

SECTEURS DE PROJET ET MOBILITES
- Bâtiment susceptible de changer de destination (L151-11 du CU)
- Emplacement réservé (L151-41 CU)
- Périmètre soumis à Orientations d'aménagement et de programmation (L151-7 CU)
- Linéaire commercial à préserver (R151-37 CU)
- Périmètre de diversité commerciale (R151-37 CU)
- 40m Marge de recul des constructions par rapport aux voies

PRESCRIPTIONS LIEES AU LITTORAL
- Marge de recul définie par rapport au Front de mer (L151-19 CU)
- Limite des Espaces proches du rivage
- Limite haute de la bande littorale des 100m depuis la limite Terre-Mer (donnée à titre indicatif hors zone U)

PAYSAGE ET ELEMENTS DE LA TVB A PRESERVER
- Mare (L151-23 CU)
- Cours d'eau (L151-23 CU)
- Zone humide identifiée selon l'arrêté du 1er octobre 2009 sur les zones AU
- Zone humide validée par la Commission Locale de l'Eau (source : GMVN)
- Haie à protéger pour son intérêt écologique (L151-23 CU)
- Haie à protéger pour son intérêt paysager (L151-19 CU)
- Espace vert commun (L151-19 CU)
- Espaces boisés classés (L113-1 CU)
- Zone de préemption au titre des Espaces Naturels Sensibles

PATRIMOINE BÂTI A PRESERVER
- Monument historique classé
- Monument historique inscrit
- Cône de vue
- Secteur lié aux prescriptions paysagères (L151-19 CU)
- Secteur d'intérêt patrimonial explicité le liée (L151-19 CU)
- Patrimoine maglithique (L151-19 CU)
- Zone archéologique de valeur du portfet de région

RISQUES
- Secteur concerné par un aléa submersion marine (source : Porter à Connaissance du Préfet 2011)
- Plan de prévention du risque inondation bassins versants vannetais - Zonage bleu
- Plan de prévention du risque inondation bassins versants vannetais - Zonage rouge
- Canalisations de transport de gaz, et produits chimiques - TI

INFORMATIONS
- Construction récemment autorisée
- Périmètre sanitaire agricole (source : CASG)
- Limite parcellaire
- Bâti dur
- Bâti léger
- Limite communale

Vannes

Theix-Noyalo

Liste des emplacements réservés

Numéro	Bénéficiaire	Surface	Destination
1	Commune de Sènè	1 387 m²	Création d'un cheminement naturel exclusivement piéton entre le rue du Verger et la rue des Hortensias (Kerbiquet)
2	Commune de Sènè	610 m²	Elargissement de la route de Nantes pour la mise en place d'un sentier de déplacements actifs
3	Commune de Sènè	2 194 m²	Création de parking public
4	Commune de Sènè	524 m²	Elargissement de la route de Nantes entre rond-point du Pouffeo et la rue du Pouffeo
5	Commune de Sènè	1 016 m²	Elargissement de la route de Nantes entre rond-point du Pouffeo et St Gérand (un direction de Theix)
6	Commune de Sènè	246 m²	Elargissement de la route de Nantes entre rond-point du Pouffeo et St Gérand (un direction de Theix)
7	**Commune de Sènè**	**678 m²**	**Elargissement de la route de Nantes entre rond-point du Pouffeo et St Léonard (un direction de Theix)**
8	Commune de Sènè	1 188 m²	Création d'un cheminement naturel exclusivement piéton entre le rue du Bas de Lan et Vannes (Kerbiquet)
9	Commune de Sènè	186 m²	Création d'une liaison exclusivement piétonne rue Henri Dunant
10	**Commune de Sènè**	**4 555 m²**	**Aménagement de jardins familiaux et bien avec l'urbanisation du secteur de Rosiriz**
11	**Commune de Sènè**	**268 m²**	**Elargissement de la route de la Croix Neuve pour la création d'une piste cyclable**
12	**Commune de Sènè**	**81 m²**	**Liaison piétonne (piétons-cycles) piétons / Cycle à Kergrippe (vers kerpicaut RD)**
13	Commune de Sènè	510 m²	Aménagement d'espaces publics pour le traitement de l'entrée de Beauq, / mode de déplacements doux (piétons, cycles) et stationnement
14	Commune de Sènè	874 m²	Liaison douce/sentier entre la rue des genêts et la rue de Carnéac
15	Commune de Sènè	1 478 m²	Extension de l'espace public naturel de stationnement de Kerbiquet
16	Commune de Sènè	310 m²	Aménagement d'espaces publics pour le traitement de l'entrée de Beauq, / entre mode de déplacements doux (piétons, cycles) et stationnement d'espaces urbains en cœur de bourg -

Sèné
Plan Local d'Urbanisme de Sèné

Pièce 3 : Règlement
Règlement graphique

PLANCHE INFRACOMMUNALE N°3

Vu pour être annexé à la délibération du 29/12/2024
Le Maire
Madame Le Maire, Sylvie Scolo

1/2 000 | 0 | 100 m

Planeo | HARDE | ADEV | cerdegis

LEGENDE

ZONES DU PLU
- Limite de zone

SECTEURS DE PROJET ET MOBILITES
- Bâtiment susceptible de changer de destination (L151-11 du CU)
- Emplacement réservé (L151-41 CU)
- Périmètre soumis à Orientations d'aménagement et de programmation (L151-7 CU)
- Linéaire commercial à préserver (R151-37 CU)
- Périmètre de diversité commerciale (R151-37 CU)
- Marge de recul des constructions par rapport aux voies

PRESCRIPTIONS LIEES AU LITTORAL
- Marge de recul définie par rapport au front de mer (L151-19 CU)
- Limite des Espaces proches du rivage
- Limite haute de la bande littorale des 100m depuis la limite Terre-Mer (donnée à titre indicatif hors zone U)

PAYSAGE ET ELEMENTS DE LA TVB A PRESERVER
- Mare (L151-23 CU)
- Cours d'eau (L151-23 CU)
- Zone humide identifiée selon l'arrêté du 1er octobre 2009 sur les zones AU
- Zone humide validée par la Commission Locale de l'Eau (source : GMVN)
- Haie à protéger pour son intérêt écologique (L151-23 CU)
- Haie à protéger pour son intérêt paysager (L151-19 CU)
- Espace vert commun (L151-19 CU)
- Espaces boisés classés (L113-1 CU)
- Zone de préemption au titre des Espaces Naturels Sensibles

PATRIMOINE BÂTI A PRESERVER
- Monument historique classé
- Monument historique inscrit
- Côte de vue
- Secteur bâti avec prescriptions paysagères (L151-19 CU)
- Secteur d'intérêt patrimonial exploitant le bâti (L151-19 CU)
- Patrimoine mégalithique (L151-19 CU)
- Zone archéologique de saisine du préfet de région

RISQUES
- Secteur concerné par un aléa submersion marine (source : Porter à Connaissance du Préfet 2011)
- Plan de prévention du risque inondation bassins versants vannetais - Zonage bleu
- Plan de prévention du risque inondation bassins versants vannetais - Zonage rouge
- Canalisations de transport de gaz, et produits chimiques - TI

INFORMATIONS
- Construction récemment autorisée
- Périmètre sanitaire agricole (source : CASA)
- Limite parcellaire
- Bâti dur
- Bâti léger
- Limite communale

Vannes

Theix-Noyalo

Liste des emplacements réservés

Numéro	Bénéficiaire	Surface	Destination
1	Commune de Sèné	1 187 m²	Création d'un cheminement naturel exclusivement piéton entre la rue du Verger et la rue des Pruniers et Vignes de Kerbiquin
2	Commune de Sèné	610 m²	Elargissement de la route de Nantes pour la mise en place d'un sentier de déplacements actifs en direction du Theix
3	Commune de Sèné	1 194 m²	Création de parking public sur un secteur de la rue Casa du Pruillino / rue du Verger
4	Commune de Sèné	524 m²	Elargissement de la route de Nantes entre rond-point du Pruillino et la rue du Pruillino
5	Commune de Sèné	1 016 m²	Elargissement de la route de Nantes entre rond-point du Pruillino et le Calvaire (un direction au Theix)
6	Commune de Sèné	246 m²	Elargissement de la route de Nantes entre rond-point du Pruillino et le Calvaire (un direction au Theix)
7	**Commune de Sèné**	**678 m²**	**Elargissement de la route de Nantes entre rond-point du Pruillino et St Lizeaud (un direction du Theix)**
8	Commune de Sèné	1 288 m²	Création d'un cheminement naturel exclusivement piéton entre la rue du Bas de Lizé et Nantes et la rue de Kerbiquin
9	Commune de Sèné	186 m²	Création d'un trottoir exclusivement piétonnier rue Henri Dunant
10	**Commune de Sèné**	**4 955 m²**	**Aménagement de jardins familiaux et bien avec l'urbanisation du secteur de Rostéré**
11	**Commune de Sèné**	**268 m²**	**Elargissement de la route de la Croix Neuve pour la création d'une piste cyclable**
12	**Commune de Sèné**	**82 m²**	**Liaison piétonne**
13	Commune de Sèné	510 m²	**Liaison cyclable / piétonne entre l'arrêt « Ferme de Kerbiquin (vers Kerpiquin RD) / Carte à Kerpiquin (vers kerpiquin RD)**
14	Commune de Sèné	824 m²	Aménagement d'espaces publics pour le traitement de l'entrée de Beauq / route de Kerbiquin (vers Kerpiquin RD) / Carte à Kerpiquin (vers kerpiquin RD)
15	Commune de Sèné	874 m²	Liaison douce/verte entre la rue des genêts et la rue de Carbon
16	Commune de Sèné	1 474 m²	Extension de l'espace public nature de sèlerins et de loisirs - Epang (parc de Carbon)
17	Commune de Sèné	311 m²	Aménagement d'espaces publics pour le traitement de l'entrée de Beauq - entre l'allée du Rohlan et place de la Mairie
18	Commune de Sèné	493 m²	Extension de l'espace public nature de sèlerins et de loisirs (cul-sacs d'entrée du verbois)
19	**Commune de Sèné**	**1 000 m²**	**Création d'un stationnement public sur le secteur de la Croix Neuve / Kerbiquin**
20	**Commune de Sèné**	**745 m²**	**Création d'un stationnement public le long voie Kerbiquin**
21	Conservatoire du littoral	2 208 m²	Place en valeur d'un site naturel - aire de Pierrot
22	Commune de Sèné	1 000 m²	Création d'une aire naturelle de stationnement – Passage de Saint-Arnel
23	Commune de Sèné	1 200 m²	Création d'une aire naturelle de stationnement à Carbuyen
24	Commune de Sèné	158 m²	Aménagement de l'accès routier à RD 22
25	Commune de Sèné	114 m²	Accès pour pétanque au chemin d'Ilur à Carbuyen
26	Commune de Sèné	1 948 m²	Réaffectation aux activités sportives (tennis, secteur de stockage, etc.)
27	Commune de Sèné	1 000 m²	Création d'une aire naturelle de stationnement à Carbuyen
28	**Commune de Sèné**	**450 m²**	**Liaison piétonne entre le rond-de-Bellevue et le sèlre à l'ouest de la chapelle de Bellevue**
29	**Commune de Sèné**	**1 402 m²**	**Extension d'une aire naturelle de stationnement à Port Anne**
30	Commune de Sèné	10 756 m²	Aire naturelle de stèlerie et de découverte de la pointe de Port Anne

Sènè
Plan Local d'Urbanisme de Sènè

Pièce 3 : Règlement
Règlement graphique

PLANCHE INFRACOMMUNALE N°4

Vu pour être annexé à la délibération du 29/12/2024
Le Maire
Madame Le Maire, Sylvie Scola

Planeo HARDI cedegis

LEGENDE

ZONES DU PLU
- Limite de zone

SECTEURS DE PROJET ET MOBILITES
- Bâtiment susceptible de changer de destination (L151-11 du CU)
- Emplacement réservé (L151-41 CU)
- Périmètre soumis à Orientations d'aménagement et de programmation (L151-7 CU)
- Linéaire commercial à préserver (R151-37 CU)
- Périmètre de diversité commerciale (R151-37 CU)
- Marge de recul des constructions par rapport aux voies

PRESCRIPTIONS LIEES AU LITTORAL
- Marge de recul définie par rapport au Front de mer (L151-19 CU)
- Limite des Espaces proches du rivage
- Limite haute de la bande littorale des 100m depuis la limite Terre-Mer (donnée à titre indicatif hors zone U)

PAYSAGE ET ELEMENTS DE LA TVB A PRESERVER
- Mare (L151-23 CU)
- Cours d'eau (L151-23 CU)
- Zone humide identifiée selon l'arrêté du 1er octobre 2009 sur les zones AU
- Zone humide validée par la Commission Locale de l'Eau (source : GEMUN)
- Haie à protéger pour son intérêt écologique (L151-23 CU)
- Haie à protéger pour son intérêt paysager (L151-19 CU)
- Espace vert commun (L151-19 CU)
- Espaces boisés classés (L113-1 CU)
- Zone de préemption au titre des Espaces Naturels Sensibles

PATRIMOINE BÂTI A PRESERVER
- Monument historique classé
- Monument historique inscrit
- Cône de vue
- Secteur bâti avec prescriptions paysagères (L151-19 CU)
- Secteur d'intérêt patrimonial exploitant le bâti (L151-19 CU)
- Patrimoine mégalithique (L151-19 CU)
- Zone archéologique de saisine du préfet de région

RISQUES
- Secteur concerné par un aléa submersion marine (source : Porter à Connaissance du Préfet 2011)
- Plan de prévention du risque inondation bassins versants vannetais : Zonage bleu
- Plan de prévention du risque inondation bassins versants vannetais : Zonage rouge
- Canalisations de transport de gaz, et produits chimiques - TJ

INFORMATIONS
- Construction récemment autorisée
- Périmètre sanitaire agricole (source : CASG)
- Limite parcellaire
- Bâti dur
- Bâti léger
- Limite communale

Nhd Ubc Na Nl Uip Uab Urs Nds Aa Ab Uac Uabc Uabi Uabp Uabs Uabt Uabv Uabx Uabz Uaca Uacb Uacc Uacd Uace Uacf Uacg Uach Uaci Uacj Uack Uacl Uacm Uacn Uaco Uacp Uacq Uacr Uacs Uact Uacu Uacv Uacw Uacx Uacy Uacz Uada Uadb Uadc Uadd Uade Uadf Uadg Uadh Uadi Uadj Uadk Uadl Uadm Uadn Uado Uadp Uadq Uadr Uads Uadt Uadu Uadv Uadw Uadx Uady Uadz Uaea Uaeb Uaec Uaed Uaee Uaef Uaeg Uaeh Uaei Uaej Uaek Uael Uaem Uaen Uaeo Uaep Uaeq Uaer Uaes Uaet Uaeu Uaev Uaew Uaex Uaey Uaez Uafa Uafb Uafc Uafd Uafe Uaff Uafg Uafh Uafi Uafj Uafk Uafl Uafm Uafn Uafo Uafp Uafq Uafr Uafs Uaft Uafu Uafv Uafw Uafx Uafy Uafz Uaga Uagb Uagc Uagd Uage Uagf Uagg Uagh Uagi Uagj Uagk Uagl Uagm Uagn Uago Uagp Uagq Uagr Uags Uagt Uagu Uagv Uagw Uagx Uagy Uagz Uaha Uahb Uahc Uahd Uahe Uahf Uahg Uahh Uahi Uahj Uahk Uahl Uahm Uahn Uaho Uahp Uahq Uahr Uahs Uaht Uahu Uahv Uahw Uahx Uahy Uahz Uaia Uaib Uaic Uaid Uaie Uaif Uaig Uaih Uaii Uaij Uaik Uail Uaim Uain Uaio Uaip Uaiq Uair Uais Uait Uaiu Uaiv Uaiw Uaix Uaiy Uaiz Uaja Uajb Uajc Uajd Uaje Uajf Uajg Uajh Uaji Uajj Uajk Uajl Uajm Uajn Uajo Uajp Uajq Uajr Uajs Uajt Uaju Uajv Uajw Uajx Uajy Uajz Uaka Ukb Ukc Ukd Uke Ukf Ukg Ukh Uki Ukj Ukk Ukl Ukm Ukn Uko Ukp Ukq Ukr Uks Ukt Uku Ukv Ukw Ukx Uky Ukz Ula Ulb Ulc Uld Ule Ulf Ulg Ulh Uli Ulj Ulk Ull Ulm Uln Ulo Ulp Ulq Ulr Uls Ult Ulu Ulv Ulw Ulx Uly Ulz Uma Umb Umc Umd Ume Umf Umg Umh Umi Umj Umk Uml Umm Umn Umo Ump Umq Umr Ums Umt Umu Umv Umw Umx Umy Umz Una Unb Unc Und Une Unf Ung Unh Uni Unj Unk Unl Unm Unn Uno Unp Unq Unr Uns Unt Unu Unv Unw Unx Uny Unz Uoa Uob Uoc Uod Uoe Uof Uog Uoh Uoi Uoj Uok Uol Uom Uon Uoo Uop Uoq Uor Uos Uot Uou Uov Uow Uox Uoy Uoz Upa Upb Upc Upd Upe Upf Upg Uph Upi Upj Upk Upl Upm Upn Upo Upp Upq Upr Ups Upt Upu Upv Upw Upx Upy Upz Uqa Uqb Uqc Uqd Uqe Uqf Uqg Uqh Uqi Uqj Uqk Uql Uqm Uqn Uqo Uqp Uqq Uqr Uqs Uqt Uqu Uqv Uqw Uqx Uqy Uqz Ura Urb Urc Urd Ure Urf Urg Urh Uri Urj Urk Url Urm Urn Uro Urp Urq Urr Urs Urt Uru Urv Urw Urx Ury Urz Usa Usb Usc Usd Use Usf Usg Ush Usi Usj Usk Usl Usm Usn Uso Usp Usq Usr Uss Ust Usu Usv Usw Usx Usy Usz Uta Utb Utc Utd Ute Utf Utg Uth Uti Utj Utk Utl Utm Utn Uto Utp Utq Utr Uts Utt Utu Utv Utw Utx Uty Utz Uua Uub Uuc Uud Uue Uuf Uug Uuh Uui Uuj Uuk Uul Uum Uun Uuo Uup Uuq Uur Uus Uut Uuu Uuv Uuw Uux Uuy Uuz Uva Uvb Uvc Uvd Uve Uvf Uvg Uvh Uvi Uvj Uvk Uvl Uvm Uvn Uvo Uvp Uvq Uvr Uvs Uvt Uvu Uvv Uvw Uvx Uvy Uvz Uwa Uwb Uwc Uwd Uwe Uwf Uwg Uwh Uwi Uwj Uwk Uwl Uwm Uwn Uwo Uwp Uwq Uwr Uws Uwt Uwu Uwv Uww Uwx Uwy Uwz Uxa Uxb Uxc Uxd Uxe Uxf Uxg Uxh Uxi Uxj Uxk Uxl Uxm Uxn Uxo Uxp Uxq Uxr Uxs Uxt Uxu Uxv Uxw Uxx Uxy Uxz Uya Uyb Uyc Uyd Uye Uyf Uyg Uyh Uyi Uyj Uyk Uyl Uym Uyn Uyo Uyp Uyq Uyr Uys Uyt Uyu Uyv Uyw Uyx Uyy Uyz Uza Uzb Uzc Uzd Uze Uzf Uzg Uzh Uzi Uzj Uzk Uzl Uzm Uzn Uzo Uzp Uzq Uzr Uzs Uzt Uzu Uzv Uzw Uzx Uzy Uzz Vaa Vab Vac Vad Vae Vaf Vag Vah Vai Vaj Vak Val Vam Van Vao Vap Vaq Var Vas Vat Vau Vav Vaw Vax Vay Vaz Vba Vbb Vbc Vbd Vbe Vbf Vbg Vbh Vbi Vbj Vbk Vbl Vbm Vbn Vbo Vbp Vbq Vbr Vbs Vbt Vbu Vbv Vbw Vbx Vby Vbz Vca Vcb Vcc Vcd Vce Vcf Vcg Vch Vci Vcj Vck Vcl Vcm Vcn Vco Vcp Vcq Vcr Vcs Vct Vcu Vcv Vcw Vcx Vcy Vcz Vda Vdb Vdc Vdd Vde Vdf Vdg Vdh Vdi Vdj Vdk Vdl Vdm Vdn Vdo Vdp Vdq Vdr Vds Vdt Vdu Vdv Vdw Vdx Vdy Vdz Vea Veb Vec Ved Vee Vef Veg Veh Vei Vej Vek Vel Vem Ven Veo Vep Veq Ver Ves Vet Veu Vev Vew Vex Vey Vez Vfa Vfb Vfc Vfd Vfe Vff Vfg Vfh Vfi Vfj Vfk Vfl Vfm Vfn Vfo Vfp Vfq Vfr Vfs Vft Vfu Vfv Vfw Vfx Vfy Vfz Vga Vgb Vgc Vgd Vge Vgf Vgg Vgh Vgi Vgj Vgk Vgl Vgm Vgn Vgo Vgp Vgq Vgr Vgs Vgt Vgu Vgv Vgw Vgx Vgy Vgz Vha Vhb Vhc Vhd Vhe Vhf Vhg Vhh Vhi Vhj Vhk Vhl Vhm Vhn Vho Vhp Vhq Vhr Vhs Vht Vhu Vhv Vhw Vhx Vhy Vhz Via Vib Vic Vid Vie Vif Vig Vih Vii Vij Vik Vil Vim Vin Vio Vip Viq Vir Vis Vit Viu Viv Viw Vix Viy Viz Vja Vjb Vjc Vjd Vje Vjf Vjg Vjh Vji Vjj Vjk Vjl Vjm Vjn Vjo Vjp Vjq Vjr Vjs Vjt Vju Vjv Vjw Vjx Vjy Vjz Vka Vkb Vkc Vkd Vke Vkf Vkg Vkh Vki Vkj Vkk Vkl Vkm Vkn Vko Vkp Vkq Vkr Vks Vkt Vku Vkv Vkw Vkx Vky Vkz Vla Vlb Vlc Vld Vle Vlf Vlg Vlh Vli Vlj Vlk Vll Vlm Vln Vlo Vlp Vlq Vlr Vls Vlt Vlu Vlv Vlw Vlx Vly Vlz Vma Vmb Vmc Vmd Vme Vmf Vmg Vmh Vmi Vmj Vmk Vml Vmm Vmn Vmo Vmp Vmq Vmr Vms Vmt Vmu Vmv Vmw Vmx Vmy Vmz Vna Vnb Vnc Vnd Vne Vnf Vng Vnh Vni Vnj Vnk Vnl Vnm Vnn Vno Vnp Vnq Vnr Vns Vnt Vnu Vnv Vnw Vnx Vny Vnz Voa Vob Voc Vod Voe Vof Vog Voh Voi Voj Vok Vol Vom Von Voo Vop Voq Vor Vos Vot Vou Vov Vow Vox Voy Voz Vpa Vpb Vpc Vpd Vpe Vpf Vpg Vph Vpi Vpj Vpk Vpl Vpm Vpn Vpo Vpp Vpq Vpr Vps Vpt Vpu Vpv Vpw Vpx Vpy Vpz Vqa Vqb Vqc Vqd Vqe Vqf Vqg Vqh Vqi Vqj Vqk Vql Vqm Vqn Vqo Vqp Vqq Vqr Vqs Vqt Vqu Vqv Vqw Vqx Vqy Vqz Vra Vrb Vrc Vrd Vre Vrf Vrg Vrh Vri Vrj Vrk Vrl Vrm Vrn Vro Vrp Vrq Vrr Vrs Vrt Vru Vrv Vrw Vrx Vry Vrz Vsa Vsb Vsc Vsd Vse Vsf Vsg Vsh Vsi Vsj Vsk Vsl Vsm Vsn Vso Vsp Vsq Vsr Vss Vst Vsu Vsv Vsw Vsx Vsy Vsz Vta Vtb Vtc Vtd Vte Vtf Vtg Vth Vti Vtj Vtk Vtl Vtm Vtn Vto Vtp Vtq Vtr Vts Vtt Vtu Vtv Vtw Vtx Vty Vtz Vua Vub Vuc Vud Vue Vuf Vug Vuh Vui Vuj Vuk Vul Vum Vun Vuo Vup Vuq Vur Vus Vut Vuu Vuv Vuw Vux Vuy Vuz Vva Vvb Vvc Vvd Vve Vvf Vvg Vvh Vvi Vvj Vvk Vvl Vvm Vvn Vvo Vvp Vvq Vvr Vvs Vvt Vvu Vvv Vvw Vvx Vvy Vvz Vwa Vwb Vwc Vwd Vwe Vwf Vwg Vwh Vwi Vwj Vwk Vwl Vwm Vwn Vwo Vwp Vwq Vwr Vws Vwt Vwu Vwv Vww Vwx Vwy Vwz Vxa Vxb Vxc Vxd Vxe Vxf Vxg Vxh Vxi Vxj Vxk Vxl Vxm Vxn Vxo Vxp Vxq Vxr Vxs Vxt Vxu Vxv Vxw Vxx Vxy Vxz Vya Vyb Vyc Vyd Vye Vyf Vyg Vyh Vyi Vyj Vyk Vyl Vym Vyn Vyo Vyp Vyq Vyr Vys Vyt Vyu Vyv Vyw Vyx Vyy Vyz Vza Vzb Vzc Vzd Vze Vzf Vzg Vzh Vzi Vzj Vzk Vzl Vzm Vzn Vzo Vzp Vzq Vzr Vzs Vzt Vzu Vzv Vzw Vzx Vzy Vzz Waa Wab Wac Wad Wae Waf Wag Wah Wai Waj Wak Wal Wam Wan Wao Wap Waq War Was Wat Wau Wav Waw Wax Way Waz Wba Wbb Wbc Wbd Wbe Wbf Wbg Wbh Wbi Wbj Wbk Wbl Wbm Wbn Wbo Wbp Wbq Wbr Wbs Wbt Wbu Wbv Wbw Wbx Wby Wbz Wca Wcb Wcc Wcd Wce Wcf Wcg Wch Wci Wcj Wck Wcl Wcm Wcn Wco Wcp Wcq Wcr Wcs Wct Wcu Wcv Wcw Wcx Wcy Wcz Wda Wdb Wdc Wdd Wde Wdf Wdg Wdh Wdi Wdj Wdk Wdl Wdm Wdn Wdo Wdp Wdq Wdr Wds Wdt Wdu Wdv Wdw Wdx Wdy Wdz Wea Web Wec Wed Wee Wef Weg Weh Wei Wej Wek Wel Wem Wen Weo Wep Weq Wer Wes Wet Weu Wev Wew Wex Wey Wez Wfa Wfb Wfc Wfd Wfe Wff Wfg Wfh Wfi Wfj Wfk Wfl Wfm Wfn Wfo Wfp Wfq Wfr Wfs Wft Wfu Wfv Wfw Wfx Wfy Wfz Wga Wgb Wgc Wgd Wge Wgf Wgg Wgh Wgi Wgj Wgk Wgl Wgm Wgn Wgo Wgp Wgq Wgr Wgs Wgt Wgu Wgv Wgw Wgx Wgy Wgz Wha Whb Whc Whd Whe Whf Whg Whh Whi Whj Whk Whl Whm Whn Who Whp Whq Whr Whs Wht Whu Whv Www Whx Why Whz Wia Wib Wic Wid Wie Wif Wig Wih Wii Wij Wik Wil Wim Win Wio Wip Wiq Wir Wis Wit Wiu Wiv Wiw Wix Wiy Wiz Wja Wjb Wjc Wjd Wje Wjf Wjg Wjh Wji Wjj Wjk Wjl Wjm Wjn Wjo Wjp Wjq Wjr Wjs Wjt Wju Wjv Wjw Wjx Wjy Wjz Wka Wkb Wkc Wkd Wke Wkf Wkg Wkh Wki Wkj Wkk Wkl Wkm Wkn Wko Wkp Wkq Wkr Wks Wkt Wku Wkv Wkw Wkx Wky Wkz Wla Wlb Wlc Wld Wle Wlf Wlg Wlh Wli Wlj Wlk Wll Wlm Wln Wlo Wlp Wlq Wlr Wls Wlt Wlu Wlv Wlw Wlx Wly Wlz Wma Wmb Wmc Wmd Wme Wmf Wmg Wmh Wmi Wmj Wmk Wml Wmm Wmn Wmo Wmp Wmq Wmr Wms Wmt Wmu Wmv Wmw Wmx Wmy Wmz Wna Wnb Wnc Wnd Wne Wnf Wng Wnh Wni Wnj Wnk Wnl Wnm Wnn Wno Wnp Wnq Wnr Wns Wnt Wnu Wnv Wnw Wnx Wny Wnz Woa Wob Woc Wod Woe Wof Wog Woh Woi Woj Wok Wol Wom Won Woo Wop Woq Wor Wos Wot Wou Wov Wow Wox Woy Woz Wpa Wpb Wpc Wpd Wpe Wpf Wpg Wph Wpi Wpj Wpk Wpl Wpm Wpn Wpo Wpp Wpq Wpr Wps Wpt Wpu Wpv Wpw Wpx Wpy Wpz Wqa Wqb Wqc Wqd Wqe Wqf Wqg Wqh Wqi Wqj Wqk Wql Wqm Wqn Wqo Wqp Wqq Wqr Wqs Wqt Wqu Wqv Wqw Wqx Wqy Wqz Wra Wrb Wrc Wrd Wre Wrf Wrg Wrh Wri Wrj Wrk Wrl Wrm Wrn Wro Wrp Wrq Wrr Wrs Wrt Wru Wrv Wrw Wrx Wry Wrz Wsa Wsb Wsc Wsd Wse Wsf Wsg Wsh Wsi Wsj Wsk Wsl Wsm Wsn Wso Wsp Wsq Wsr Wss Wst Wsu Wsv Wsw Wsx Wsy Wsz Wta Wtb Wtc Wtd Wte Wtf Wtg Wth Wti Wtj Wtk Wtl Wtm Wtn Wto Wtp Wtq Wtr Wts Wtt Wtu Wtv Wtw Wtx Wty Wtz Wua Wub Wuc Wud Wue Wuf Wug Wuh Wui Wuj Wuk Wul Wum Wun Wuo Wup Wuq Wur Wus Wut Wuu Wuv Wuw Wux Wuy Wuz Wva Wvb Wvc Wvd Wve Wvf Wvg Wvh Wvi Wvj Wvk Wvl Wvm Wvn Wvo Wvp Wvq Wvr Wvs Wvt Wvu Wvv Wvw Wvx Wvy Wvz Wwa Wwb Wwc Wwd Wwe Wwf Wwg Wwh Wwi Wwj Wwk Wwl Wwm Wwn Wwo Wwp Wwq Wwr Wws Wwt Wwu Wwv Www Wwx Wwy Wwz Wxa Wxb Wxc Wxd Wxe Wxf Wxg Wxh Wxi Wxj Wxk Wxl Wxm Wxn Wxo Wxp Wxq Wxr Wxs Wxt Wxu Wxv Wxw Wxx Wxy Wxz Wya Wyb Wyc Wyd Wye Wyf Wyg Wyh Wyi Wyj Wyk Wyl Wym Wyn Wyo Wyp Wyq Wyr Wys Wyt Wyu Wyv Wyw Wyx Wyy Wyz Wza Wzb Wzc Wzd Wze Wzf Wzg Wzh Wzi Wzj Wzk Wzl Wzm Wzn Wzo Wzp Wzq Wzr Wzs Wzt Wzu Wzv Wzw Wzx Wzy Wzz Xaa Xab Xac Xad Xae Xaf Xag Xah Xai Xaj Xak Xal Xam Xan Xao Xap Xaq Xar Xas Xat Xau Xav Xaw Xax Xay Xaz Xba Xbb Xbc Xbd Xbe Xbf Xbg Xbh Xbi Xbj Xbk Xbl Xbm Xbn Xbo Xbp Xbq Xbr Xbs Xbt Xbu Xbv Xbw Xbx Xby Xbz Xca Xcb Xcc Xcd Xce Xcf Xcg Xch Xci Xcj Xck Xcl Xcm Xcn Xco Xcp Xcq Xcr Xcs Xct Xcu Xcv Xcw Xcx Xcy Xcz Xda Xdb Xdc Xdd Xde Xdf Xdg Xdh Xdi Xdj Xdk Xdl Xdm Xdn Xdo Xdp Xdq Xdr Xds Xdt Xdu Xdv Xdw Xdx Xdy Xdz Xea Xeb Xec Xed Xee Xef Xeg Xeh Xei Xej Xek Xel Xem Xen Xeo Xep Xeq Xer Xes Xet Xeu Xev Xew Xex Xey Xez Xfa Xfb Xfc Xfd Xfe Xff Xfg Xfh Xfi Xfj Xfk Xfl Xfm Xfn Xfo Xfp Xfq Xfr Xfs Xft Xfu Xfv Xfw Xfx Xfy Xfz Xga Xgb Xgc Xgd Xge Xgf Xgg Xgh Xgi Xgj Xgk Xgl Xgm Xgn Xgo Xgp Xgq Xgr Xgs Xgt Xgu Xgv Xgw Xgx Xgy Xgz Xha Xhb Xhc Xhd Xhe Xhf Xhg Xhh Xhi Xhj Xhk Xhl Xhm Xhn Xho Xhp Xhq Xhr Xhs Xht Xhu Xhv Xhw Xhx Xhy Xhz Xia Xib Xic Xid Xie Xif Xig Xih Xii Xij Xik Xil Xim Xin Xio Xip Xiq Xir Xis Xit Xiu Xiv Xiw Xix Xiy Xiz Xja Xjb Xjc Xjd Xje Xjf Xjg Xjh Xji Xjj Xjk Xjl Xjm Xjn Xjo Xjp Xjq Xjr Xjs Xjt Xju Xjv Xjw Xjx Xjy Xjz Xka Xkb Xkc Xkd Xke Xkf Xkg Xkh Xki Xkj Xkk Xkl Xkm Xkn Xko Xkp Xkq Xkr Xks Xkt Xku Xkv Xkw Xkx Xky Xkz Xla Xlb Xlc Xld Xle Xlf Xlg Xlh Xli Xlj Xlk Xll Xlm Xln Xlo Xlp Xlq Xlr Xls Xlt Xlu Xlv Xlw Xlx Xly Xlz Xma Xmb Xmc Xmd Xme Xmf Xmg Xmh Xmi Xmj Xmk Xml Xmm Xmn Xmo Xmp Xmq Xmr Xms Xmt Xmu Xmv Xmw Xmx Xmy Xmz Xna Xnb Xnc Xnd Xne Xnf Xng Xnh Xni Xnj Xnk Xnl Xnm Xnn Xno Xnp Xnq Xnr Xns Xnt Xnu Xnv Xnw Xnx Xny Xnz Xoa Xob Xoc Xod Xoe Xof Xog Xoh Xoi Xoj Xok Xol Xom Xon Xoo Xop Xoq Xor Xos Xot Xou Xov Xow Xox Xoy Xoz Xpa Xpb Xpc Xpd Xpe Xpf Xpg Xph Xpi Xpj Xpk Xpl Xpm Xpn Xpo Xpp Xpq Xpr Xps Xpt Xpu Xpv Xpw Xpx Xpy Xpz Xqa Xqb Xqc Xqd Xqe Xqf Xqg Xqh Xqi Xqj Xqk Xql Xqm Xqn Xqo Xqp Xqq Xqr Xqs Xqt Xqu Xqv Xqw Xqx Xqy Xqz Xra Xrb Xrc Xrd Xre Xrf Xrg Xrh Xri Xrj Xrk Xrl Xrm Xrn Xro Xrp Xrq Xrr Xrs Xrt Xru Xrv Xrw Xrx Xry Xrz Xsa Xsb Xsc Xsd Xse Xsf Xsg Xsh Xsi Xsj Xsk Xsl Xsm Xsn Xso Xsp Xsq Xsr Xss Xst Xsu Xsv Xsw Xsx Xsy Xsz Xta Xtb Xtc Xtd Xte Xtf Xtg Xth Xti Xtj Xtk Xtl Xtm Xtn Xto Xtp Xtq Xtr Xts Xtt Xtu Xtv Xtw Xtx Xty Xtz Xua Xub Xuc Xud Xue Xuf Xug Xuh Xui Xuj Xuk Xul Xum Xun Xuo Xup Xuq Xur Xus Xut Xuu Xuv Xuw Xux Xuy Xuz Xva Xvb Xvc Xvd Xve Xvf Xvg Xvh Xvi Xvj Xvk Xvl Xvm Xvn Xvo Xvp Xvq Xvr Xvs Xvt Xvu Xvv Xvw Xvx Xvy Xvz Xwa Xwb Xwc Xwd Xwe Xwf Xwg Xwh Xwi Xwj Xwk Xwl Xwm Xwn Xwo Xwp Xwq Xwr Xws Xwt Xwu Xwv Xww Xwx Xwy Xwz Xxa Xxb Xxc Xxd Xxe Xxf Xxg Xxh Xxi Xxj Xxk Xxl Xxm Xxn Xxo Xxp Xxq Xxr Xxs Xxt Xxu Xxv Xxw Xxx Xxy Xxz Xya Xyb Xyc Xyd Xye Xyf Xyg Xyh Xyi Xyj Xyk Xyl Xym Xyn Xyo Xyp Xyq Xyr Xys Xyt Xyu Xyv Xyw Xyx Xyy Xyz Xza Xzb Xzc Xzd Xze Xzf Xzg Xzh Xzi Xzj Xzk Xzl Xzm Xzn Xzo Xzp Xzq Xzr Xzs Xzt Xzu Xzv Xzw Xzx Xzy Xzz Yaa Yab Yac Yad Yae Yaf Yag Yah Yai Yaj Yak Yal Yam Yan Yao Yap Yaq Yar Yas Yat Yau Yav Yaw Yax Yay Yaz Yba Ybb Ybc Ybd Ybe Ybf Ybg Ybh Ybi Ybj Ybk Ybl Ybm Ybn Ybo Ybp Ybq Ybr Ybs Ybt Ybu Ybv Ybw Ybx Yby Ybz Yca Ycb Ycc Ycd Yce Ycf Ycg Ych Yci Ycj Yck Ycl Ycm Ycn Yco Ycp Ycq Ycr Ycs Yct Ycu Ycv Ycw Ycx Ycy Ycz Yda Ydb Ydc Ydd Yde Ydf Ydg Ydh Ydi Ydj Ydk Ydl Ydm Ydn Ydo Ydp Ydq Ydr Yds Ydt Ydu Ydv Ydw Ydx Ydy Ydz Yea Yeb Yec Yed Yee Yef Yeg Yeh Yei Yej Yek Yel Yem Yen Yeo Yep Yeq Yer Yes Yet Yeu Yev Yew Yex Yey Yez Yfa Yfb Yfc Yfd Yfe Yff Yfg Yfh Yfi Yfj Yfk Yfl Yfm Yfn Yfo Yfp Yfq Yfr Yfs Yft Yfu Yfv Yfw Yfx Yfy Yfz Yga Ygb Ygc Ygd Yge Ygf Ygg Ygh Ygi Ygj Ygk Ygl Ygm Ygn Ygo Ygp Ygq Ygr Ygs Ygt Ygu Ygv Ygw Ygx Ygy Ygz Yha Yhb Yhc Yhd Yhe Yhf Yhg Yhh Yhi Yhj Yhk Yhl Yhm Yhn Yho Yhp Yhq Yhr Yhs Yht Yhu Yhv Yhw Yhx Yhy Yhz Yia Yib Yic Yid Yie Yif Yig Yih Yii Yij Yik Yil Yim Yin Yio Yip Yiq Yir Yis Yit Yiu Yiv Yiw Yix Yiy Yiz Yja Yjb Yjc Yjd Yje Yjf Yjg Yjh Yji Yjj Yjk Yjl Yjm Yjn Yjo Yjp Yjq Yjr Yjs Yjt Yju Yjv Yjw Yjx Yjy Yjz Yka Ykb Ykc Ykd Yke Ykf Ykg Ykh Yki Ykj Ykk Ykl Ykm Ykn Yko Ykp Ykq Ykr Yks Ykt Yku Ykv Ykw Ykx Yky Ykz Yla Ylb Ylc Yld Yle Ylf Ylg Ylh Yli Ylj Ylk Yll Ylm Yln Ylo Ylp Ylq Ylr Yls Ylt Ylu Ylv Ylw Ylx Yly Ylz Yma Ymb Ymc Ymd Yme Ymf Ymg Ymh Ymi Ymj Ymk Yml Ymm Ymn Ymo Ymp Ymq Ymr Yms Ymt Ymu Ymv Ymw Ymx Ymy Ymz Yna Ynb Ync Ynd Yne Ynf Yng Ynh Yni Ynj Ynk Ynl Ynm Ynn Yno Ynp Ynq Ynr Yns Ynt Ynu Ynv Ynw Ynx Yny Ynz Yoa Yob Yoc Yod Yoe Yof Yog Yoh Yoi Yoj Yok Yol Yom Yon Yoo Yop Yoq Yor Yos Yot You Yov Yow Yox Yoy Yoz Ypa Ypb Ypc Ypd Ype Ypf Ypg Yph Ypi Ypj Ypk Ypl Ypm Ypn Ypo Ypp Ypq Ypr Yps Ypt Ypu Ypv Ypw Ypx Ypy Ypz Yqa Yqb Yqc Yqd Yqe Yqf Yqg Yqh Yqi Yqj Yqk Yql Yqm Yqn Yqo Yqp Yqq Yqr Yqs Yqt Yqu Yqv Yqw Yqx Yqy Yqz Yra Yrb Yrc Yrd Yre Yrf Yrg Yrh Yri Yrj Yrk Yrl Yrm Yrn Yro Yrp Yrq Yrr Yrs Yrt Yru Yrv Yrw Yrx Yry Yrz Ysa Ysb Ysc Ysd Yse Ysf Ysg Ysh Ysi Ysj Ysk Ysl Ysm Ysn Yso Ysp Ysq Ysr Yss Yst Ysu Ysv Ysw Ysx Ysy Ysz Yta Ytb Ytc Ytd Yte Ytf Ytg Yth Yti Ytj Ytk Ytl Ytm Ytn Yto Ytp Ytq Ytr Yts Ytt Ytu Ytv Ytw Ytx Yty Ytz Yua Yub Yuc Yud Yue Yuf Yug Yuh Yui Yuj Yuk Yul Yum Yun Yuo Yup Yuq Yur Yus Yut Yuu Yuv Yuw Yux Yuy Yuz Yva Yvb Yvc Yvd Yve Yvf Yvg Yvh Yvi Yvj Yvk Yvl Yvm Yvn Yvo Yvp Yvq Yvr Yvs Yvt Yvu Yvv Yvw Yvx Yvy Yvz Ywa Ywb Ywc Ywd Ywe Ywf Ywg Ywh Ywi Ywj Ywk Ywl Ywm Ywn Ywo Ywp Ywq Ywr Yws Ywt Ywu Ywv Yww Ywx Ywy Ywz Yxa Yxb Yxc Yxd Yxe Yxf Yxg Yxh Yxi Yxj Yxk Yxl Yxm Yxn Yxo Yxp Yxq Yxr Yxs Yxt Yxu Yxv Yxw Yxx Yxy Yxz Yya Yyb Yyc Yyd Yye Yyf Yyg Yyh Yyi Yyj Yyk Yyl Yym Yyn Yyo Yyp Yyq Yyr Yys Yyt Yyu Yyv Yyw Yyx Yyy Yyz Yza Yzb Yzc Yzd Yze Yzf Yzg Yzh Yzi Yzj Yzk Yzl Yzm Yzn Yzo Yzp Yzq Yzr Yzs Yzt Yzu Yzv Yzw Yzx Yzy Yzz Zaa Zab Zac Zad Zae Zaf Zag Zah Zai Zaj Zak Zal Zam Zan Zao Zap Zaq Zar Zas Zat Zau Zav Zaw Zax Zay Zaz Zba Zbb Zbc Zbd Zbe Zbf Zbg Zbh Zbi Zbj Zbk Zbl Zbm Zbn Zbo Zbp Zbq Zbr Zbs Zbt Zbu Zbv Zbw Zbx Zby Zbz Zca Zcb Zcc Zcd Zce Zcf Zcg Zch Zci Zcj Zck Zcl Zcm Zcn Zco Zcp Zcq Zcr Zcs Zct Zcu Zcv Zcw Zcx Zcy Zcz Zda Zdb Zdc Zdd Zde Zdf Zdg Zdh Zdi Zdj Zdk Zdl Zdm Zdn Zdo Zdp Zdq Zdr Zds Zdt Zdu Zdv Zdw Zdx Zdy Zdz Zea Zeb Zec Zed Zee Zef Zeg Zeh Zei Zej Zek Zel Zem Zen Zeo Zep Zeq Zer Zes Zet Zeu Zev Zew Zex Zey Zez Zfa Zfb Zfc Zfd Zfe Zff Zfg Zfh Zfi Zfj Zfk Zfl Zfm Zfn Zfo Zfp Zfq Zfr Zfs Zft Zfu Zfv Zfw Zfx Zfy Zfz Zga Zgb Zgc Zgd Zge Zgf Zgg Zgh Zgi Zgj Zgk Zgl Zgm Zgn Zgo Zgp Zgq Zgr Zgs Zgt Zgu Zgv Zgw Zgx Zgy Zgz Zha Zhb Zhc Zhd Zhe Zhf Zhg Zhh Zhi Zhj Zhk Zhl Zhm Zhn Zho Zhp Zhq Zhr Zhs Zht Zhu Zhv Zhw Zhx Zhy Zhz Zia Zib Zic Zid Zie Zif Zig Zih Zii Zij Zik Zil Zim Zin Zio Zip Ziq Zir Zis Zit Ziu Ziv Ziw Zix Ziy Ziz Zja Zjb Zjc Zjd Zje Zjf Zjg Zjh Zji Zjj Zjk Zjl Zjm Zjn Zjo Zjp Zjq Zjr Zjs Zjt Zju Zjv Zjw Zjx Zjy Zjz Zka Zkb Zkc Zkd Zke Zkf Zkg Zkh Zki Zkj Zkk Zkl Zkm Zkn Zko Zkp Zkq Zkr Zks Zkt Zku Zkv Zkw Zkx Zky Zkz Zla Zlb Zlc Zld Zle Zlf Zlg Zlh Zli Zlj Zlk Zll Zlm Zln Zlo Zlp Zlq Zlr Zls Zlt Zlu Zlv Zlw Zlx Zly Zlz Zma Zmb Zmc Zmd Zme Zmf Zmg Zmh Zmi Zmj Zmk Zml Zmm Zmn Zmo Zmp Zmq Zmr Zms Zmt Zmu Zmv Zmw Zmx Zmy Zmz Zna Znb Znc Znd Zne Znf Zng Znh Zni Znj Znk Znl Znm Znn Zno Znp Znq Znr Zns Znt Znu Znv Znw Znx Zny Znz Zoa Zob Zoc Zod Zoe Zof Zog Zoh Zoi Zoj Zok Zol Zom Zon Zoo Zop Zoq Zor Zos Zot Zou Zov Zow Zox Zoy Zoz Zpa Zpb Zpc Zpd Zpe Zpf Zpg Zph Zpi Zpj Zpk Zpl Zpm Zpn Zpo Zpp Zpq Zpr Zps Zpt Zpu Zpv Zpw Zpx Zpy Zpz Zqa Zqb Zqc Zqd Zqe Zqf Zqg Zqh Zqi Zqj Zqk Zql Zqm Zqn Zqo Zqp Zqq Zqr Zqs Zqt Zqu Zqv Zqw Zqx Zqy Zqz Zra Zrb Zrc Zrd Zre Zrf Zrg Zrh Zri Zrj Zrk Zrl Zrm Zrn Zro Zrp Zrq Zrr Zrs Zrt Zru Zrv Zrw Zrx Zry Zrz Zsa Zsb Zsc Zsd Zse Zsf Zsg Zsh Zsi Zsj Zsk Zsl Zsm Zsn Zso Zsp Zsq Zsr Zss Zst Zsu Zsv Zsw Zsx Zsy Zsz Zta Ztb Ztc Ztd Zte Ztf Ztg Zth Zti Ztj Ztk Ztl Ztm Ztn Zto Ztp Ztq Ztr Zts Ztt Ztu Ztv Ztw Ztx Zty Ztz Zua Zub Zuc Zud Zue Zuf Zug Zuh Zui Zuj Zuk Zul Zum Zun Zuo Zup Zuq Zur Zus Zut Zuu Zuv Zuw Zux Zuy Zuz Zva Zvb Zvc Zvd Zve Zvf Zvg Zvh Zvi Zvj Zvk Zvl Zvm Zvn Zvo Zvp Zvq Zvr Zvs Zvt Zvu Zvv Zvw Zvx Zvy Zvz Zwa Zwb Zwc Zwd Zwe Zwf Zwg Zwh Zwi Zwj Zwk Zwl Zwm Zwn Zwo Zwp Zwq Zwr Zws Zwt Zwu Zwv Zww Zwx Zwy Zwz Zxa Zxb Zxc Zxd Zxe Zxf Zxg Zxh Zxi Zxj Zxk Zxl Zxm Zxn Zxo Zxp Zxq Zxr Zxs Zxt Zxu Zxv Zxw Zxx Zxy Zxz Zya Zyb Zyc Zyd Zye Zyf Zyg Zyh Zyi Zyj Zyk Zyl Zym Zyn Zyo

Sènè
Plan Local d'Urbanisme de Sènè

Pièce 3 : Règlement
Règlement graphique

PLANCHE INFRACOMMUNALE N°5

Vu pour être annexé à la délibération du 29/11/2024
Le Maire
Madame Le Maire, Sylvie Scala

0 250 m
1:2 500

Planeo HARDE cedegis

LEGENDE

ZONES DU PLU
- Limite de zone

SECTEURS DE PROJET ET MOBILITES
- Bâtiment susceptible de changer de destination (L151-11 du CU)
- Emplacement réservé (L151-41 CU)
- Périmètre soumis à Orientations d'aménagement et de programmation (L151-7 CU)
- Linéaire commercial à préserver (R151-37 CU)
- Périmètre de diversité commerciale (R151-37 CU)
- 4m — Marge de recul des constructions par rapport aux voies

PRESCRIPTIONS LIEES AU LITTORAL
- Marge de recul définie par rapport au Front de mer (L151-19 CU)
- Limite des Espaces proches du rivage
- Limite haute de la bande littorale des 100m depuis la limite Terre-Mer (donnée à titre indicatif hors zone U)

PAYSAGE ET ELEMENTS DE LA TVB A PRESERVER
- Mare (L151-23 CU)
- Cours d'eau (L151-23 CU)
- Zone humide identifiée selon l'arrêté du 1er octobre 2009 sur les zones AU
- Zone humide validée par la Commission Locale de l'Eau (source : GEMUN)
- Haie à protéger pour son intérêt écologique (L151-23 CU)
- Haie à protéger pour son intérêt paysager (L151-19 CU)
- Espace vert commun (L151-19 CU)
- Espaces boisés classés (L113-1 CU)
- Zone de préemption au titre des Espaces Naturels Sensibles

PATRIMOINE BÂTI A PRESERVER
- Monument historique classé
- Monument historique inscrit
- Côte de vue
- Secteur bâti avec prescriptions paysagères (L151-19 CU)
- Secteur d'intérêt patrimonial exploitant le bâti (L151-19 CU)
- Patrimoine mégalithique (L151-19 CU)
- Zone archéologique de saisine du préfet de région

RISQUES
- Secteur concerné par un aléa submersion marine (source : Porter à Connaissance du Préfet 2011)
- Plan de prévention du risque inondation bassins versants vanneaux : Zonage bleu
- Plan de prévention du risque inondation bassins versants vanneaux : Zonage rouge
- Canalisations de transport de gaz, et produits chimiques - TI

INFORMATIONS
- Construction récemment autorisée
- Périmètre sanitaire agricole (source : CASA)
- Limite parcellaire
- Bâti dur
- Bâti léger
- Limite communale

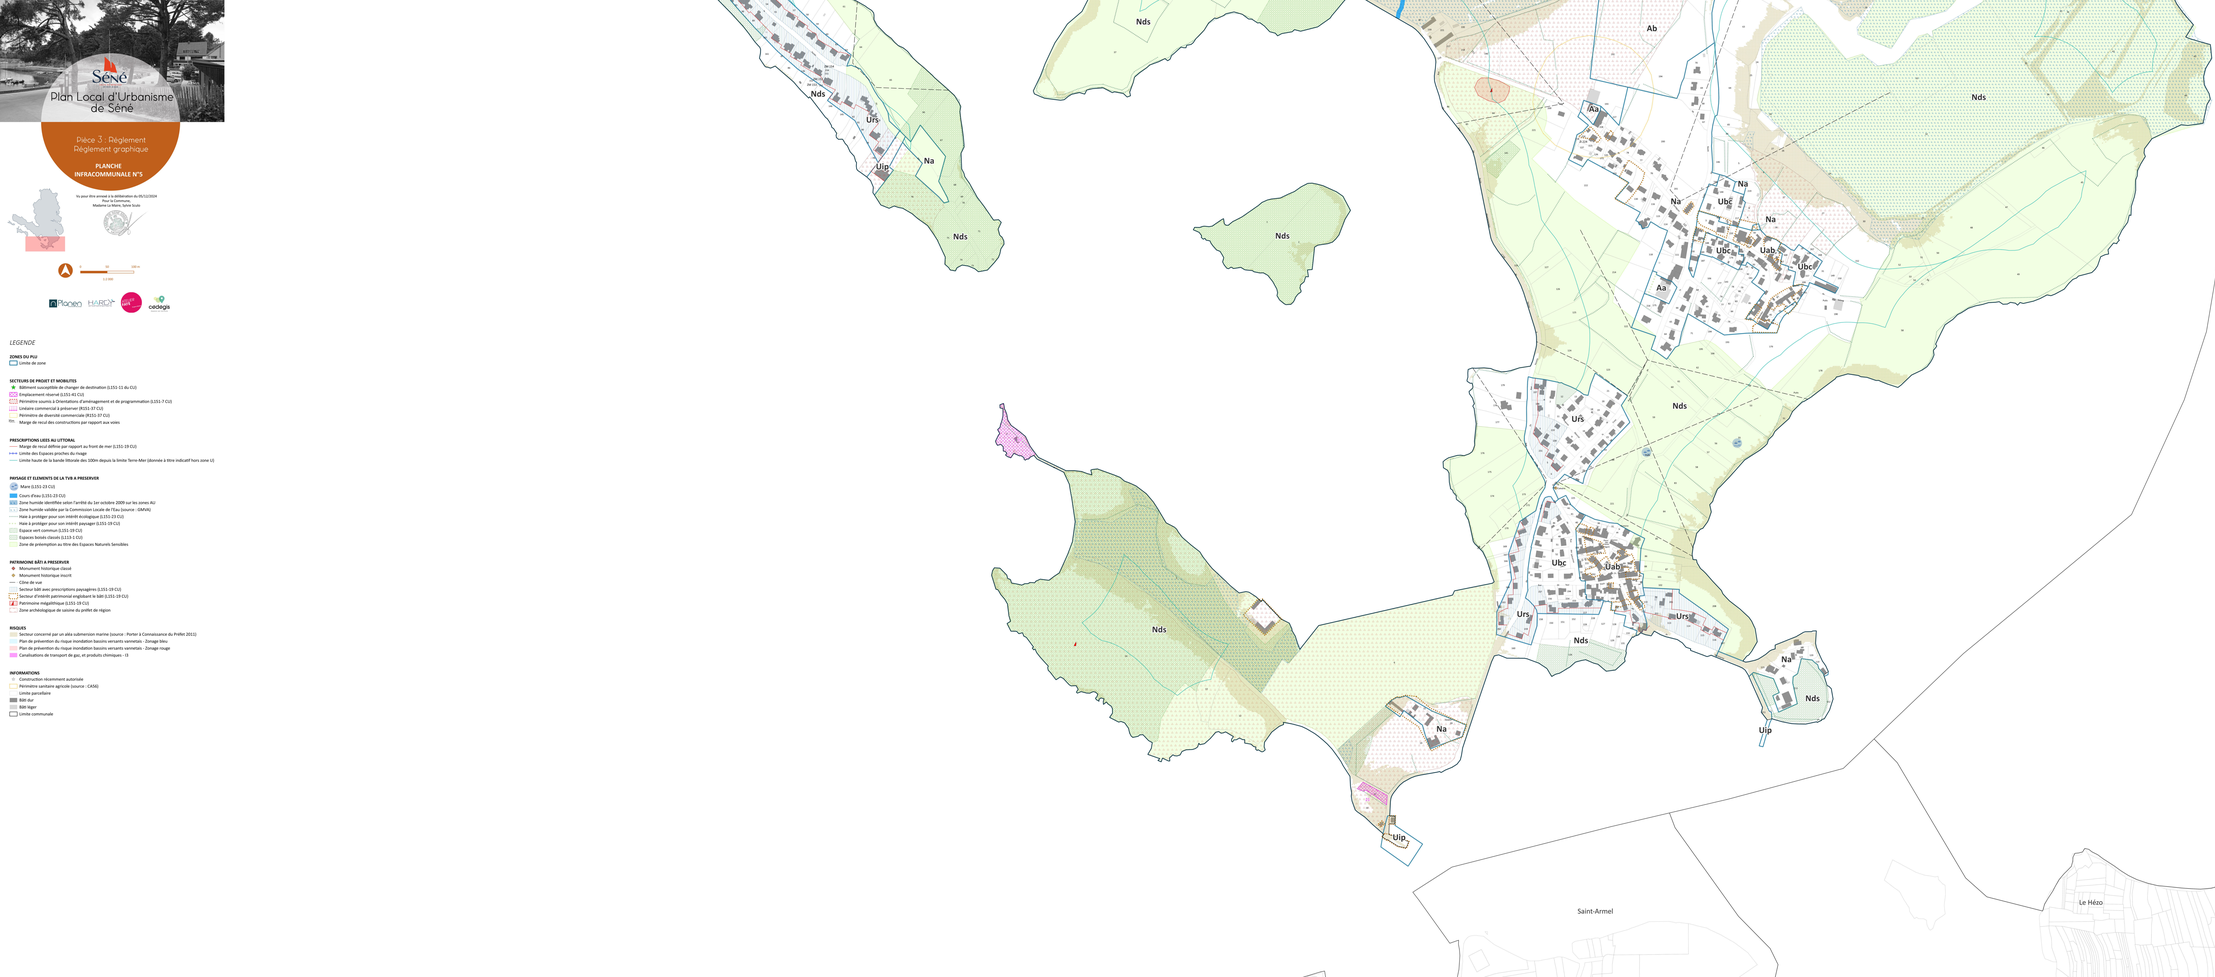

Liste des emplacements réservés

Numéro	Bénéficiaire	Surface	Destination
1	Commune de Sènè	1 387 m²	Création d'un cheminement naturel exclusivement piéton entre le rue du Verger et la rue des Vignes (Le Cosquer-Le Cosquer)
2	Commune de Sènè	610 m²	Elargissement de la route de Nantes pour le mise en place d'un secteur de déplacements actifs (Le Cosquer-Le Cosquer)
3	Commune de Sènè	1 194 m²	Création de parking public sur la centre Est de la Clos du Pouffeo – rue du Verger
4	Commune de Sènè	524 m²	Elargissement de la route de Nantes entre nord-point du Pouffeo et la rue du Pouffeo
5	Commune de Sènè	1 016 m²	Elargissement de la route de Nantes entre nord-point du Pouffeo et le Calvaire (en direction de Theix)
6	Commune de Sènè	240 m²	Elargissement de la route de Nantes entre nord-point du Pouffeo et le Calvaire (en direction de Theix)
7	**Commune de Sènè**	**678 m²**	**Elargissement de la route de Nantes entre nord-point du Pouffeo et le Calvaire (en direction de Theix)**
8	Commune de Sènè	1 288 m²	Création d'un cheminement naturel exclusivement piéton entre le rue du Bas de Lan et Vannes (Le Cosquer-Le Cosquer)
9	Commune de Sènè	186 m²	Création d'une liaison exclusivement piétonne rue Henri Dunant
10	**Commune de Sènè**	**4 955 m²**	**Aménagement de portes fonctions en lien avec l'urbanisation du secteur de Rondel**
11	**Commune de Sènè**	**268 m²**	**Elargissement de la route de la Croix Neuve pour la création d'une piste cyclable**
12	**Commune de Sènè**	**81 m²**	**Liaison piétonne cyclable / cyclo / Aménagée (vie tranquille RD)**
13	Commune de Sènè	510 m²	Aménagement d'espaces publics pour le traitement de l'entrée de Beauvy / route de Vannes (Le Cosquer-Le Cosquer)
14	Commune de Sènè	824 m²	Liaison structurante entre la rue des genets d'or et la rue du Cantous
15	Commune de Sènè	1 474 m²	Extension de l'espace public naturel de stationnement de la centre – Epargy (parc de Cantous)
16	Commune de Sènè	551 m²	Aménagement d'espaces publics pour le traitement d'espaces urbains en cœur de bourg - entre route du Rohlan et place de la Mairie
17	Commune de Sènè	455 m²	Extension de l'espace public naturel de stationnement de la centre (cul-sacs Fraisiers de rochers)
18	**Commune de Sènè**	**1 452 m²**	**Création d'un cheminement actif (piétons-cyclos) de Kerag vers Pontcharraux**
19	**Commune de Sènè**	**745 m²**	**Création d'un cheminement actif (piétons-cyclos) de Kerag vers Pontcharraux**
20	Conservatoire du littoral	2 208 m²	Mise en valeur d'un site naturel - anse de Pilarnel
21	Commune de Sènè	1 200 m²	Création d'une voie naturelle de stationnement – Passage de Saint-Armel
22	Commune de Sènè	1 350 m²	Création d'une voie naturelle de stationnement à Calleyan
23	Commune de Sènè	158 m²	Aménagement de l'accès routier à RD 22
24	Commune de Sènè	13 m²	Accès pour piétons au chemin rural à Calleyant
25	Commune de Sènè	1 948 m²	Réaffectation sur activité extérieures (sauvins, secteur de stockage, etc.)
26	Commune de Sènè	1 948 m²	Réaffectation sur activité extérieures (sauvins, secteur de stockage, etc.)
27	**Commune de Sènè**	**450 m²**	**Liaison piétonne entre le route de Bellevue et le sentier à l'ouatier de la chapelle de Rohlan**
28	**Commune de Sènè**	**1 402 m²**	**Extension d'une aire naturelle de stationnement à Port Anne**
29	Commune de Sènè	11 742 m²	Aire naturelle de stationnement et de découverte de la pointe de Port Anne

Sènè
Plan Local d'Urbanisme de Sènè

Pièce 3 : Règlement
Règlement graphique

PLANCHE INFRACOMMUNALE N°6

Vu pour être annexé à la délibération du 29/11/2024
Le Maire
Madame Le Maire, Sylvie Scola

Planeo HARDZ cerdegis

LEGENDE

ZONES DU PLU
- Limite de zone

SECTEURS DE PROJET ET MOBILITES
- Bâtiment susceptible de changer de destination (L151-11 du CU)
- Emplacement réservé (L151-41 CU)
- Périmètre soumis à Orientations d'aménagement et de programmation (L151-7 CU)
- Linéaire commercial à préserver (R151-37 CU)
- Périmètre de diversité commerciale (R151-37 CU)
- 50m Marge de recul des constructions par rapport aux voies

PRESCRIPTIONS LIEES AU LITTORAL
- Marge de recul définie par rapport au front de mer (L151-19 CU)
- Limite des Espaces proches du rivage
- Limite haute de la bande littorale des 100m depuis la limite Terre-Mer (donnée à titre indicatif hors zone U)

PAYSAGE ET ELEMENTS DE LA TVB A PRESERVER
- Mare (L151-23 CU)
- Cours d'eau (L151-23 CU)
- Zone humide identifiée selon l'arrêté du 1er octobre 2009 sur les zones AU
- Zone humide validée par la Commission Locale de l'Eau (source : GEMAN)
- Haie à protéger pour son intérêt écologique (L151-23 CU)
- Haie à protéger pour son intérêt paysager (L151-19 CU)
- Espace vert commun (L151-19 CU)
- Espaces boisés classés (L113-1 CU)
- Zone de préemption au titre des Espaces Naturels Sensibles

PATRIMOINE BÂTI A PRESERVER
- Monument historique classé
- Monument historique inscrit
- Cône de vue
- Secteur bâti avec prescriptions paysagères (L151-19 CU)
- Secteur d'intérêt patrimonial exploitant le bâti (L151-19 CU)
- Patrimoine maglithique (L151-19 CU)
- Zone archéologique de saisine du préfet de région

RISQUES
- Secteur concerné par un aléa submersion marine (source : Porter à Connaissance du Préfet 2011)
- Plan de prévention du risque inondation bassins versants vannetais - Zonage bleu
- Plan de prévention du risque inondation bassins versants vannetais - Zonage rouge
- Canalisations de transport de gaz, et produits chimiques - TI

INFORMATIONS
- Construction récemment autorisée
- Périmètre sanitaire agricole (source : CASG)
- Limite parcellaire
- Bâti dur
- Bâti léger
- Limite communale

Uip Nds Na Ubc Uab Ac Ao Aa Urs Uaa Uba 1AUb Nzh Nlc Vannes

Emplacements réservés

Numéro	Bénéficiaire	Surface	Destination
1	Commune de Sènè	1 187 m²	Création d'un cheminement naturel exclusivement piétion entre la rue du Verger et la rue des Hauts de Kerbihan
2	Commune de Sènè	610 m²	Elargissement de la route de Nantes pour la mise en place d'un sentier de déplacements actifs (piétons et cyclistes)
3	Commune de Sènè	1 194 m²	Création d'un parking public au centre Bg de la Gare / Quai du Poulfanc / rue du Verger
4	Commune de Sènè	524 m²	Elargissement de la route de Nantes entre rond-point du Poulfanc et la rue du Poulfanc
5	Commune de Sènè	1 016 m²	Elargissement de la route de Nantes entre rond-point du Poulfanc et le Calvaire (en direction de Theix)
6	Commune de Sènè	246 m²	Elargissement de la route de Nantes entre rond-point du Poulfanc et le Calvaire (en direction de Theix)
7	**Commune de Sènè**	**678 m²**	**Elargissement de la route de Nantes entre rond-point du Poulfanc et St Leonard (en direction de Theix)**
8	Commune de Sènè	1 188 m²	Création d'un cheminement naturel exclusivement piétion entre la rue du Bas de Lan et Nantes (rue Jean-Jacques Rousseau)
9	Commune de Sènè	186 m²	Création d'un boucle exclusivement piétonne rue Henri Dunant
10	**Commune de Sènè**	**4 393 m²**	**Aménagement de jardins familiaux et bien vivre l'urbanisation du secteur de Restiré**
11	**Commune de Sènè**	**264 m²**	**Elargissement de la route de la Croix Neuve pour la création d'une piste cyclable**
12	**Commune de Sènè**	**81 m²**	**Liaison piétons cyclistes entre Restiré et Nantes**
13	Commune de Sènè	510 m²	**Liaison piétons cyclistes (voirie) piéton / Cycle / Aménagée (en tranchée) RD**
14	Commune de Sènè	824 m²	Aménagement d'espaces publics pour le traitement de l'entrée de bourg / route de Kerbihan / route de Nantes / rue du Verger / rue du Bas de Lan
15	Commune de Sènè	874 m²	Liaison douce/sentier entre le rue des genets et le rue de Carbeyan
16	Commune de Sènè	1 474 m²	Réalisation de l'espace public naturel de stationnement de type : Epurgi (parc de Carbeyan)
17	Commune de Sènè	331 m²	Aménagement d'espaces publics naturels et création d'un cheminement piétonnier en raison de bourg - entre route du Restiré et place de la Mairie
18	Commune de Sènè	493 m²	Réalisation de l'espace public naturel de stationnement de type (Lycra) Epurgi (le verbeno)
19	Commune de Sènè	1 000 m²	Aménagement d'espaces publics naturels et création d'un cheminement piétonnier
20	**Commune de Sènè**	**745 m²**	**Création d'un stationnement arbré (platane cyclisé) de forme rond / Rochameau**
21	Conservatoire du littoral	2 208 m²	Place en valeur d'un site naturel - aires de Plamod
22	Commune de Sènè	1 000 m²	Création d'un espace naturel de stationnement / Passage de Saint-Arnel
23	Commune de Sènè	1 000 m²	Création d'une aire naturelle de stationnement à Carbeyan
24	Commune de Sènè	228 m²	Aménagement de l'accès rocher à RD 11
25	Commune de Sènè	23 m²	Accès pour piétons au chemin rural à Carbeyan
26	Commune de Sènè	1 948 m²	Réaffectation aux activités sédentaires (tourisme, service de proximité, etc.)
27	Commune de Sènè	1 948 m²	Réaffectation aux activités sédentaires (tourisme, service de proximité, etc.)
28	**Commune de Sènè**	**450 m²**	**Liaison piétonne entre le route de Kerbihan et le sentier de la chapelle de Kerbihan**
29	**Commune de Sènè**	**1 021 m²**	**Création d'une aire naturelle de stationnement à Port Anne**
30	Commune de Sènè	41 742 m²	Aire naturelle de stationnement de la plage de Port Anne
31	Commune de Sènè	1 948 m²	Réaffectation aux activités sédentaires (tourisme, service de proximité, etc.)

Sènè
Plan Local d'Urbanisme de Sènè

Pièce 3 : Règlement
Règlement graphique

PLANCHE INFRACOMMUNALE N°7

Vu pour être annexé à la délibération du 05/12/2024
Le Maire
Madame Le Maire, Sylvie Scizo

0 100 m
1:2 000

Planeo HARDI Cerdegis

LEGENDE

ZONES DU PLU
- Limite de zone

SECTEURS DE PROJET ET MOBILITES
- Bâtiment susceptible de changer de destination (L151-11 du CU)
- Emplacement réservé (L151-41 CU)
- Périmètre soumis à Orientations d'aménagement et de programmation (L151-7 CU)
- Linéaire commercial à préserver (R151-37 CU)
- Périmètre de diversité commerciale (R151-37 CU)
- Marge de recul des constructions par rapport aux voies

PRESCRIPTIONS LIEES AU LITTORAL
- Marge de recul définie par rapport au Front de mer (L151-19 CU)
- Limite des Espaces proches du rivage
- Limite haute de la bande littorale des 100m depuis la limite Terre-Mer (donnée à titre indicatif hors zone U)

PAYSAGE ET ELEMENTS DE LA TVB A PRESERVER
- Mare (L151-23 CU)
- Cours d'eau (L151-23 CU)
- Zone humide identifiée selon l'arrêté du 1er octobre 2009 sur les zones AU
- Zone humide validée par la Commission Locale de l'Eau (source : GMVA)
- Haie à protéger pour son intérêt écologique (L151-23 CU)
- Haie à protéger pour son intérêt paysager (L151-19 CU)
- Espace vert commun (L151-19 CU)
- Espaces boisés classés (L113-1 CU)
- Zone de préemption au titre des Espaces Naturels Sensibles

PATRIMOINE BÂTI A PRESERVER
- Monument historique classé
- Monument historique inscrit
- Cône de vue
- Secteur bâti avec prescriptions paysagères (L151-19 CU)
- Secteur d'intérêt patrimonial exploitant le bâti (L151-19 CU)
- Patrimoine mégalithique (L151-19 CU)
- Zone archéologique de saisine du préfet de région

RISQUES
- Secteur concerné par un aléa submersion marine (source : Porter à Connaissance du Préfet 2011)
- Plan de prévention du risque inondation bassins versants vannetais : Zonage bleu
- Plan de prévention du risque inondation bassins versants vannetais : Zonage rouge
- Canalisations de transport de gaz, et produits chimiques - TI

INFORMATIONS
- Construction récemment autorisée
- Périmètre sanitaire agricole (source : CASG)
- Limite parcellaire
- Bâti dur
- Bâti léger
- Limite communale

Île-d'Arz

Ao Ac Uip Uab Urs Ubc Na Nds Nhd Nl

Numéro	Bénéficiaire	Surface	Objet
1	Commune de Sènè	1 387 m²	Création d'un cheminement piétonnier aménagement piétons entre le rue du Verger et le rue des Ecoles (Bourg de Sènè)
2	Commune de Sènè	610 m²	Elargissement de la route de Nantes pour le mise en place d'un sentier de déplacements actifs (Bourg de Sènè)
3	Commune de Sènè	1 164 m²	Création de parking public
4	Commune de Sènè	324 m²	Elargissement de la route de Nantes entre rond-point du Pouffaro et le rue du Pouffaro
5	Commune de Sènè	1 016 m²	Elargissement de la route de Nantes entre rond-point du Pouffaro et le Calvaire (un direction de Theix)
6	Commune de Sènè	246 m²	Elargissement de la route de Nantes entre rond-point du Pouffaro et le Calvaire (un direction de Theix)
7	**Commune de Sènè**	**678 m²**	**Elargissement de la route de Nantes entre rond-point du Pouffaro et St Leonard (un direction de Theix)**
8	Commune de Sènè	1 288 m²	Création d'un trottoir et chaussée rétrécissement piétons entre le rue du Bas de Lac et Nantes (Bourg de Sènè)
9	Commune de Sènè	186 m²	Création d'un trottoir rétrécissement piétonnier rue Henri Dunant
10	**Commune de Sènè**	**4 955 m²**	**Aménagement de jardins familiaux et bien avec l'urbanisation du secteur de Rostéo**
11	**Commune de Sènè**	**268 m²**	**Elargissement de la route de la Croix Neuve pour la création d'une piste cyclable**
12	**Commune de Sènè**	**81 m²**	**Liaison piétons cyclistes (vélos) entre la Forgerye (vers lotissement Rostéo)**
13	Commune de Sènè	510 m²	Aménagement d'espaces publics pour le traitement de l'entrée de Beauq, l'école de Kerlann et la création d'un cheminement piétonnier
14	Commune de Sènè	824 m²	Liaison structurante entre le rue des genets et le rue de Carnéac
15	Commune de Sènè	1 474 m²	Extension de l'espace public naturel de détente et de loisirs - Quarp (parc de Carnéac)
16	Commune de Sènè	331 m²	Création d'un cheminement piétonnier chaussée rétrécissement chaussée rétrécie en shared space - entre vallée du Rohbert et place de la Mairie
17	Commune de Sènè	493 m²	Extension de l'espace public naturel de détente et de loisirs (cœur-nature d'entrée du village)
18	Commune de Sènè	1 000 m²	Création d'un cheminement piétonnier entre le rue de Kerlann et le rue de Kerlann
19	**Commune de Sènè**	**745 m²**	**Création d'un élargissement actif (piétons-cycles) du Bourg vers Pluméranan**
20	Conservatoire du littoral	2 208 m²	Place en valeur d'un site naturel - anse de Pléneuf
21	Commune de Sènè	1 200 m²	Création d'un espace public naturel de détente et de loisirs - Passage de Saint-Arnel
22	Commune de Sènè	1 356 m²	Création d'une aire naturelle de stationnement à Calleyan
23	Commune de Sènè	158 m²	Aménagement de l'accès routier à RD 11
24	Commune de Sènè	53 m²	Accès aux plages au niveau d'Ilur à Calleyant
25	Commune de Sènè	1 948 m²	Réaffectation aux activités balnéaires (espaces, secteur de stockage, etc.)
26	Commune de Sènè	1 752 m²	Création d'un espace public naturel de détente et de loisirs - Pluméranan
27	**Commune de Sènè**	**450 m²**	**Liaison piétonne entre le route de Bellevue et le cône à la chapelle de Bellevue**
28	**Commune de Sènè**	**1 483 m²**	**Aménagement d'une aire naturelle de stationnement à Port Anne**
29	Commune de Sènè	11 762 m²	Aire naturelle de détente et de découverte de la pointe de Port Anne