Département du Morbihan

Commune de Séné

14.11.2018

Aménagement de la rue des Spatules

AVANT - PROJET

Voirie - Aménagements paysagers

Plan

DATE	NATURE DES MODIFICATIONS
24.04.2018	Pour document de travail
10.07.2018	Pour document de travail
03.10.2018	Pour document de travail
14.11.2018	AVP Validé
15.01.2019	AVP modifié: prolongation piste cyclable au Nord

Cadastre : Section	Parcelles n°
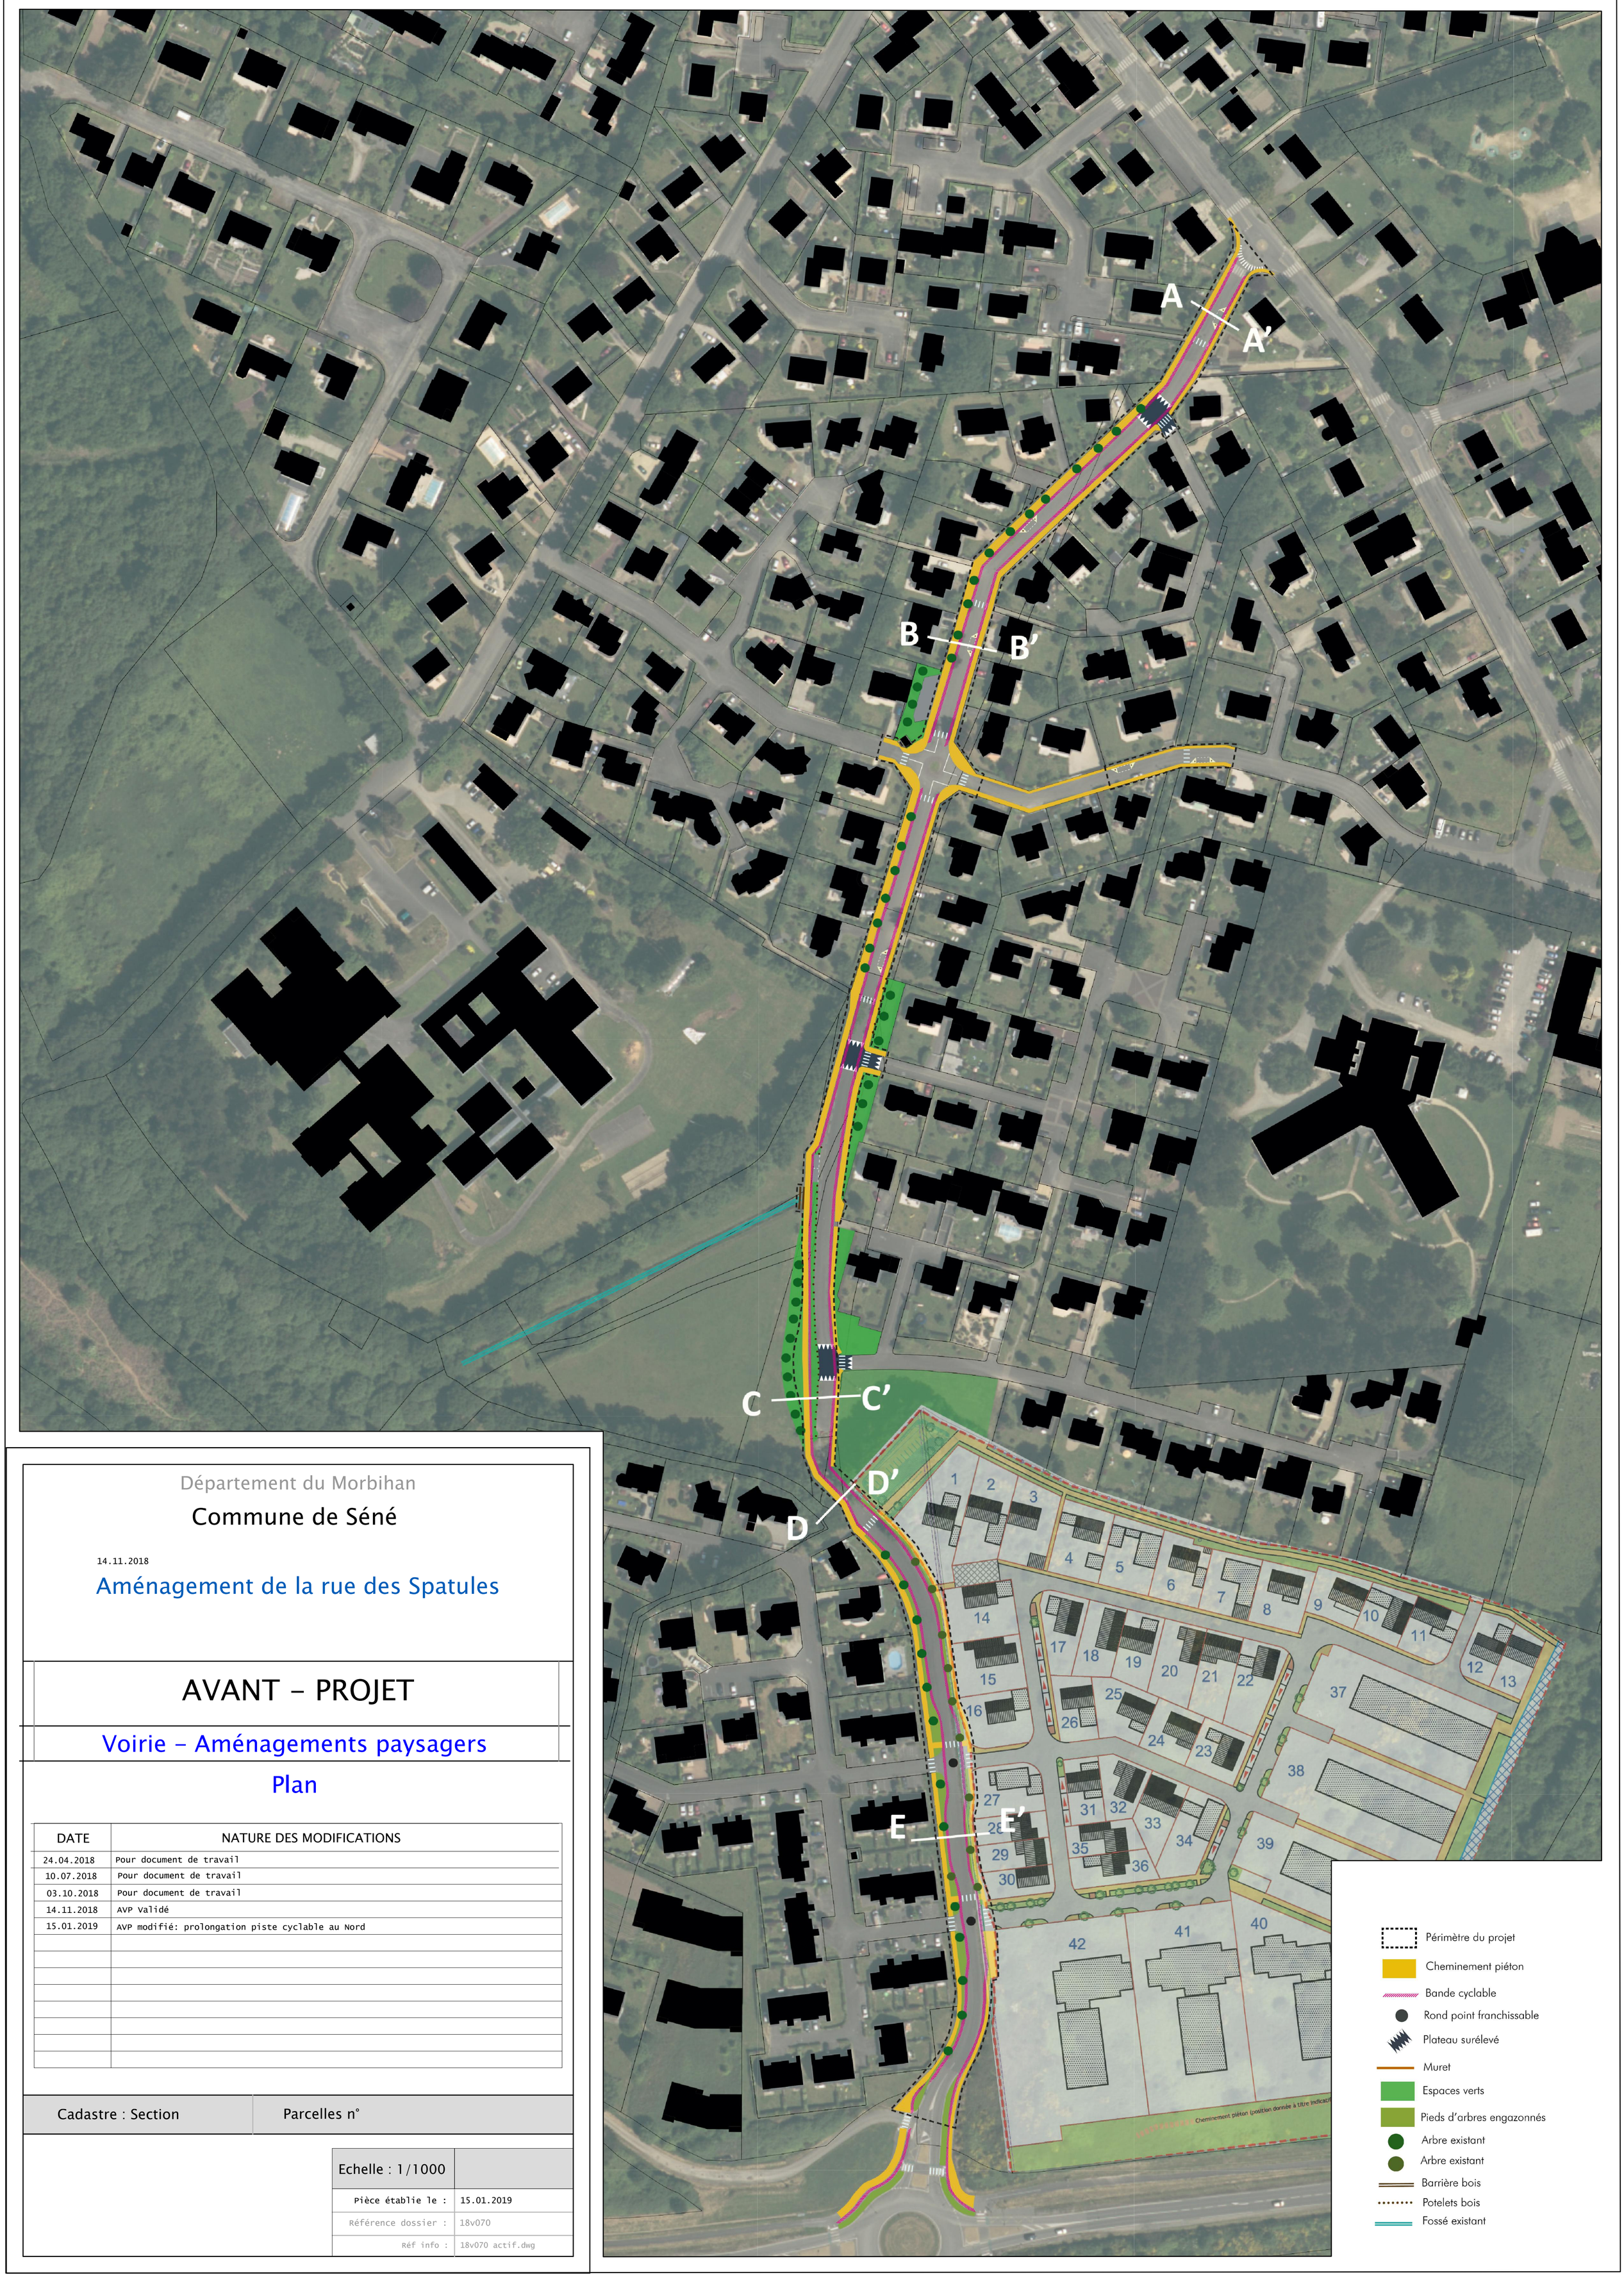
Echelle : 1/1000	
Pièce établie le :	15.01.2019
Référence dossier :	18v070
Réf info :	18v070 actif.dwg