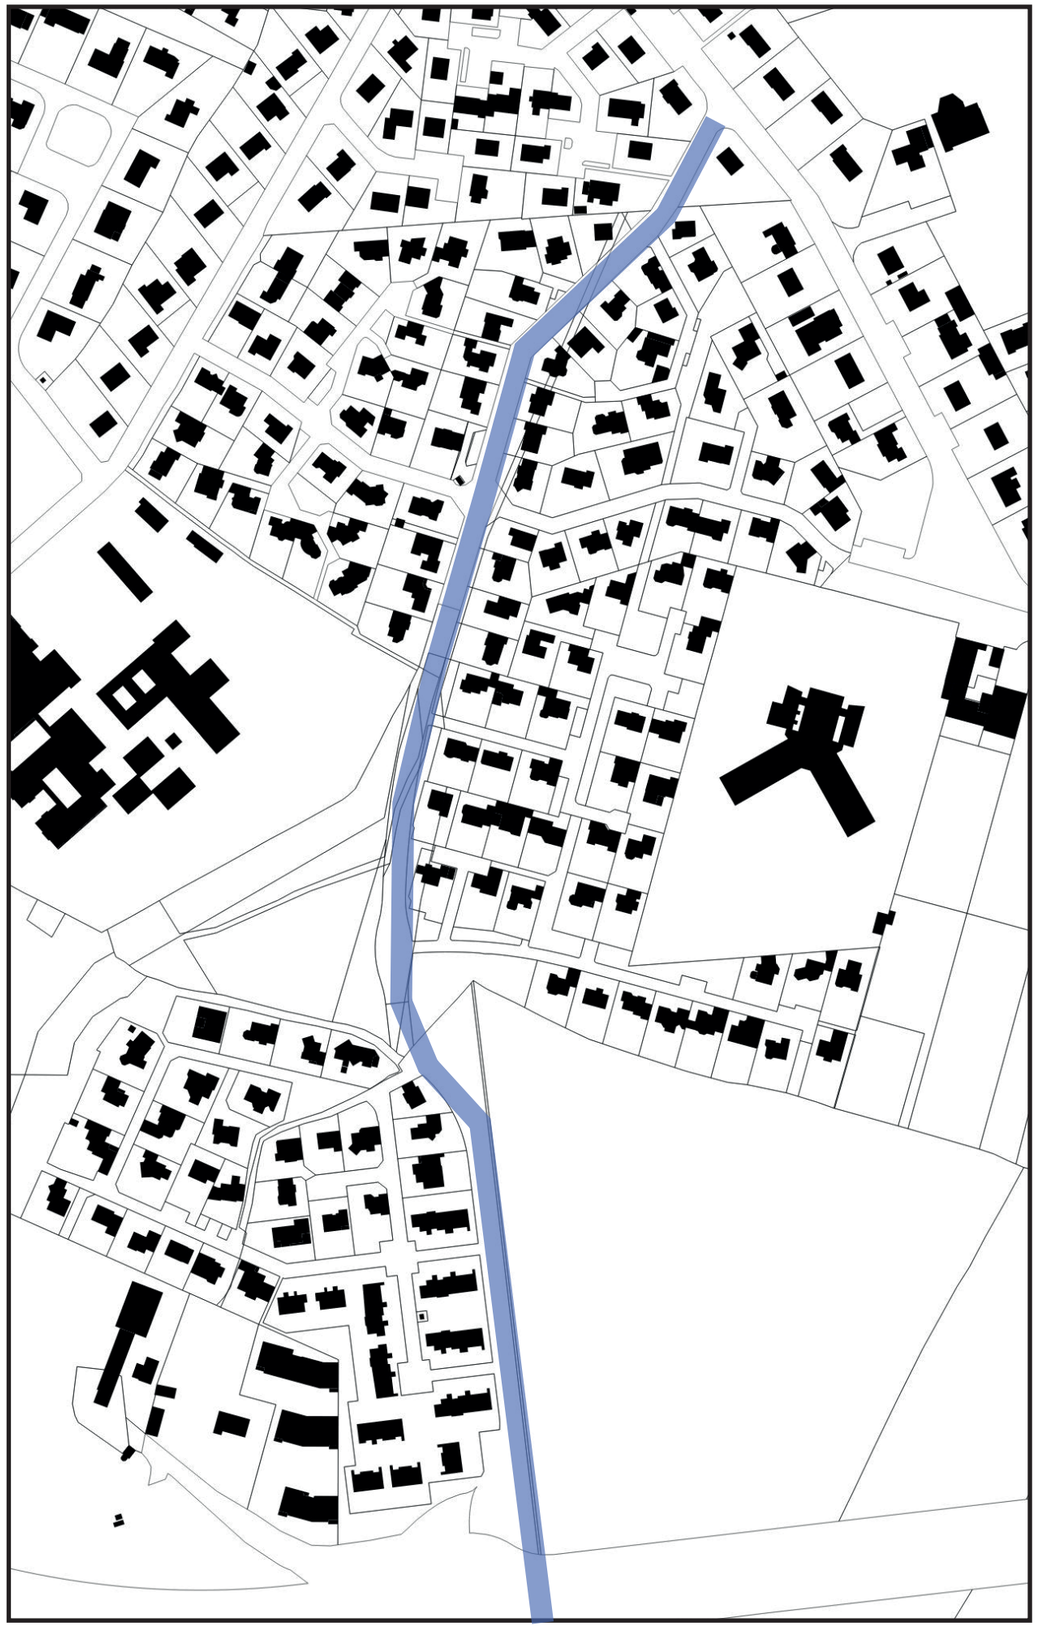


Département du Morbihan

Commune de Séné

Aménagement de la rue des Spatules

AVANT – PROJET

Voirie – Aménagements paysagers


Coupes


DATE	NATURE DES MODIFICATIONS
24.04.2018	Pour document de travail
10.07.2018	Pour document de travail
03.10.2018	Pour document de travail
14.11.2018	AVP Validé
15.01.2019	AVP modifié: coupe AA' et BB' mises à jour

Cadastre : Section	Parcelles n°


EOL
URBANISME ENVIRONNEMENT PAYSAGE
PA de Laroiseau
8, rue Ella Maillart
BP 30185 - 56005 VANNES
Tél. 02 97 47 23 90
E-mail: contact@eolurba.fr
Site internet: www.eolurba.fr

Echelle : 1/100	
Pièce établie le :	15.01.2019
Référence dossier :	18v070
Réf info :	18v070 actif.dwg

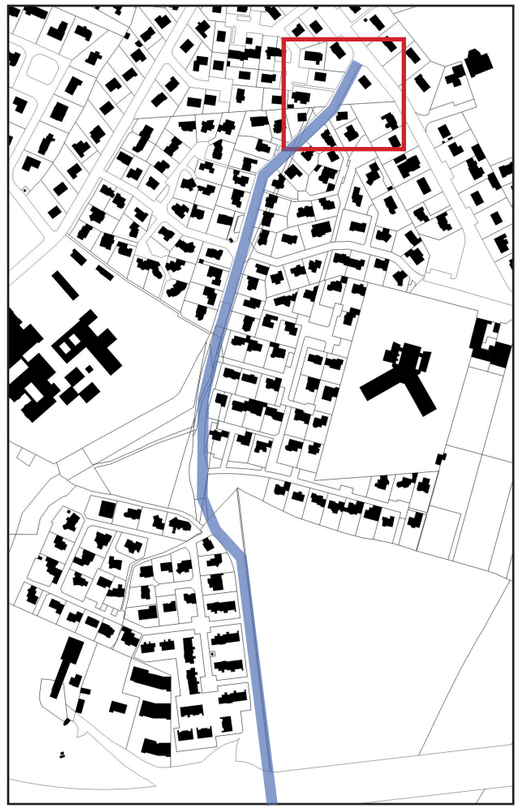


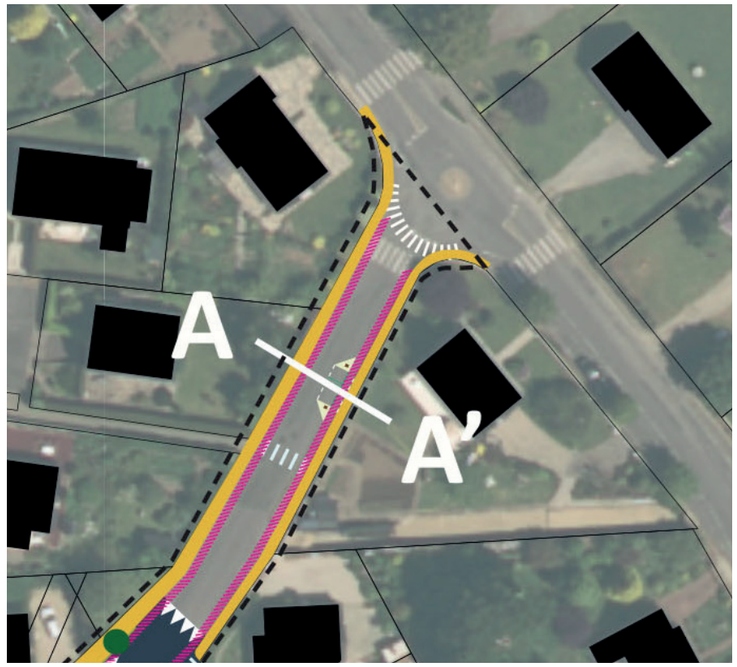


ETAT ACTUEL

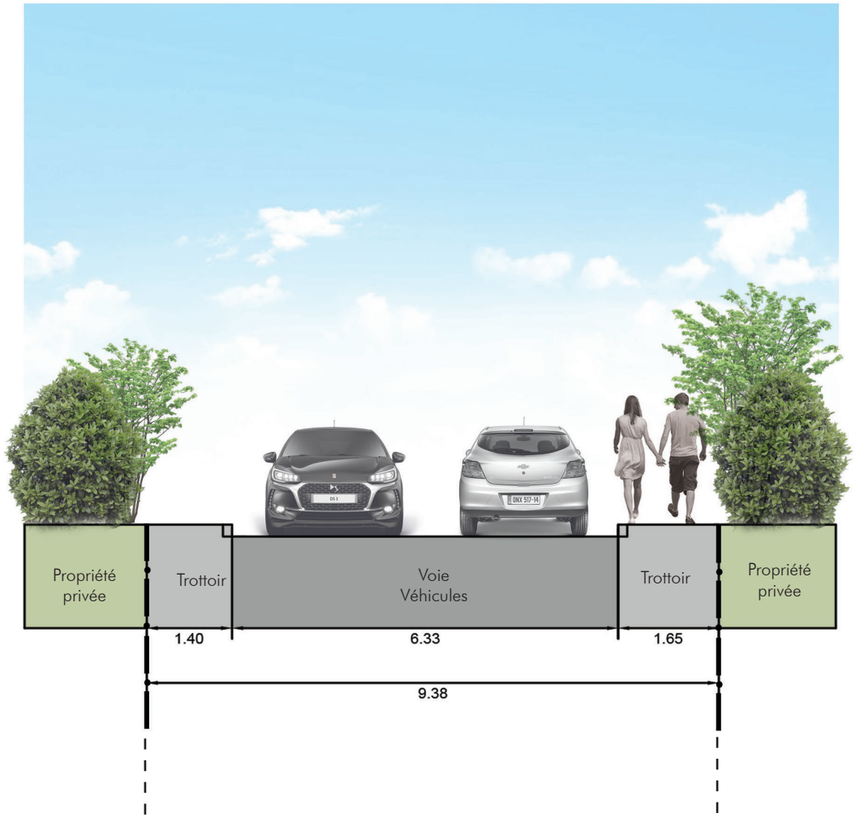

ETAT PROJETE

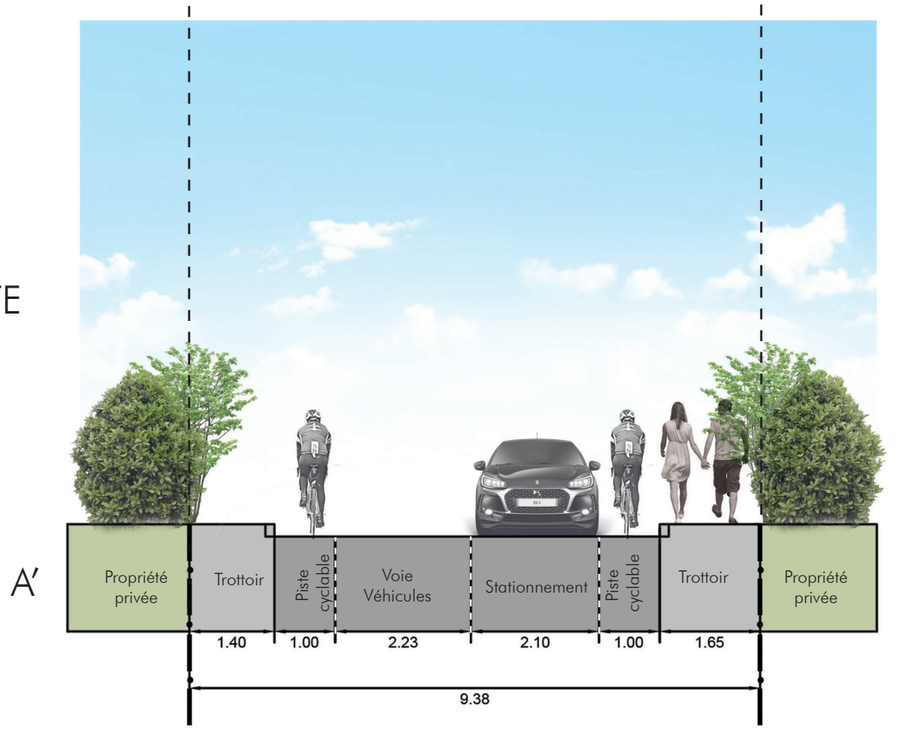


0 1 5 m

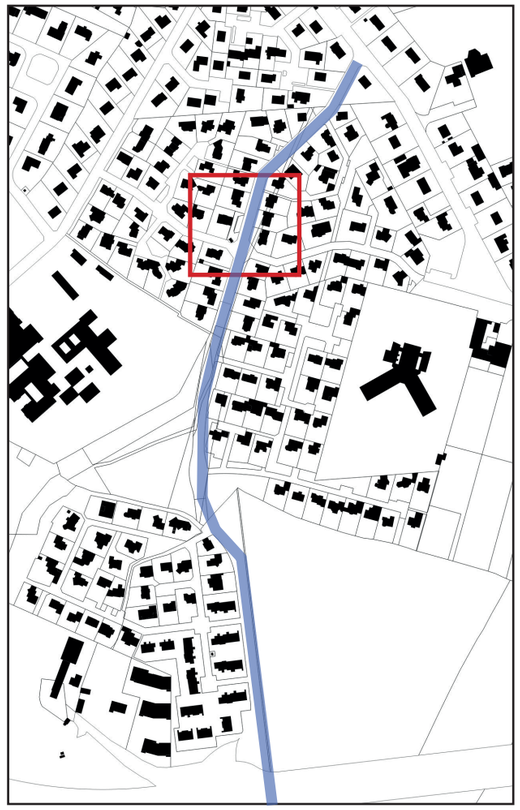





ETAT ACTUEL

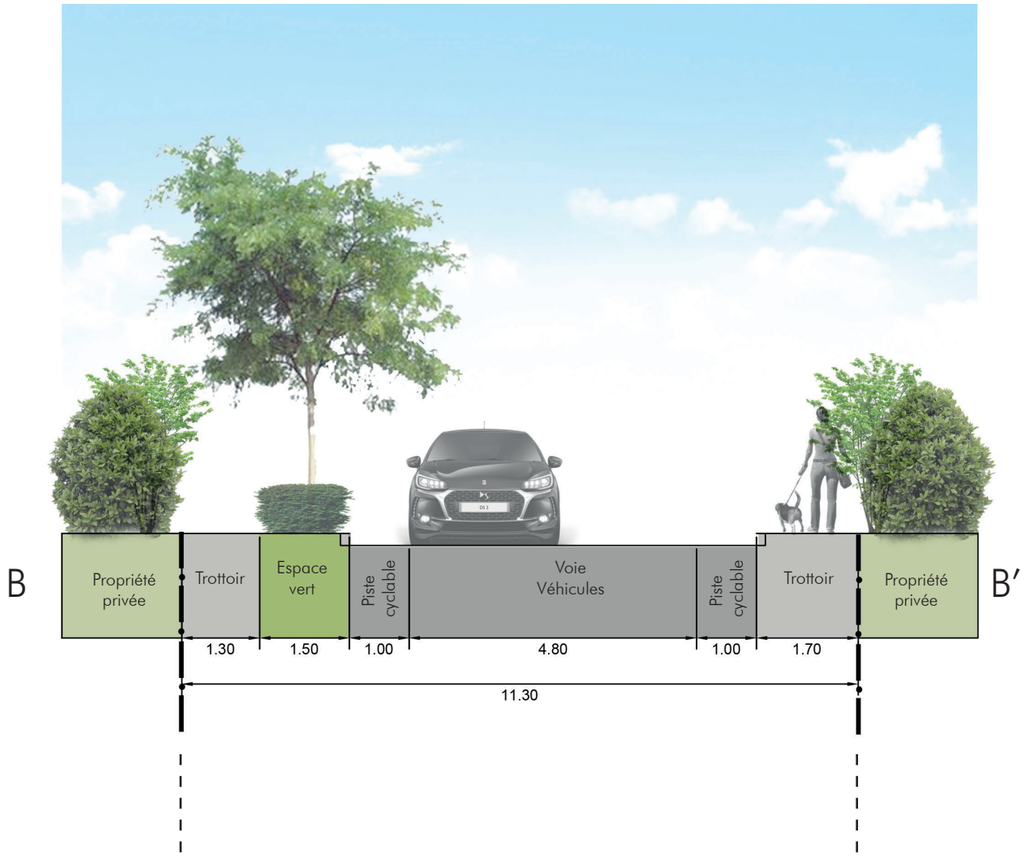


ETAT PROJETE

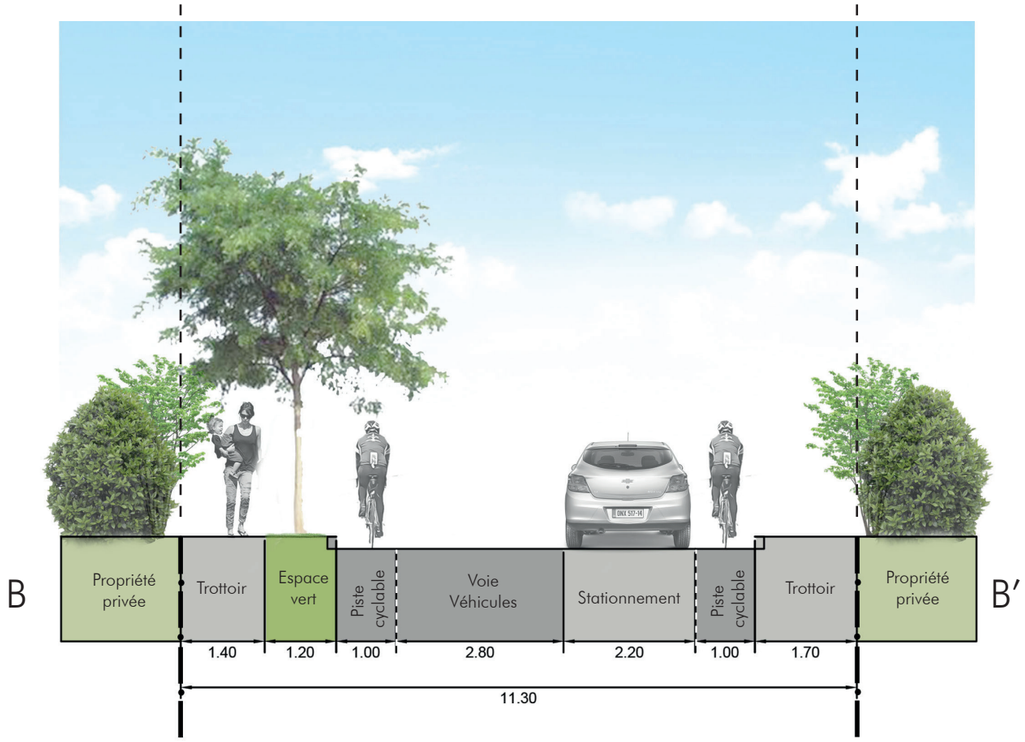


0 1 5 m

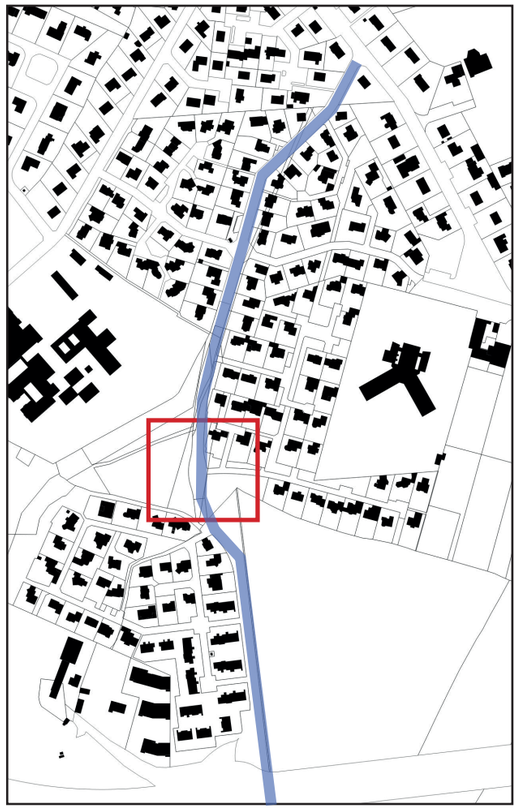



ETAT ACTUEL

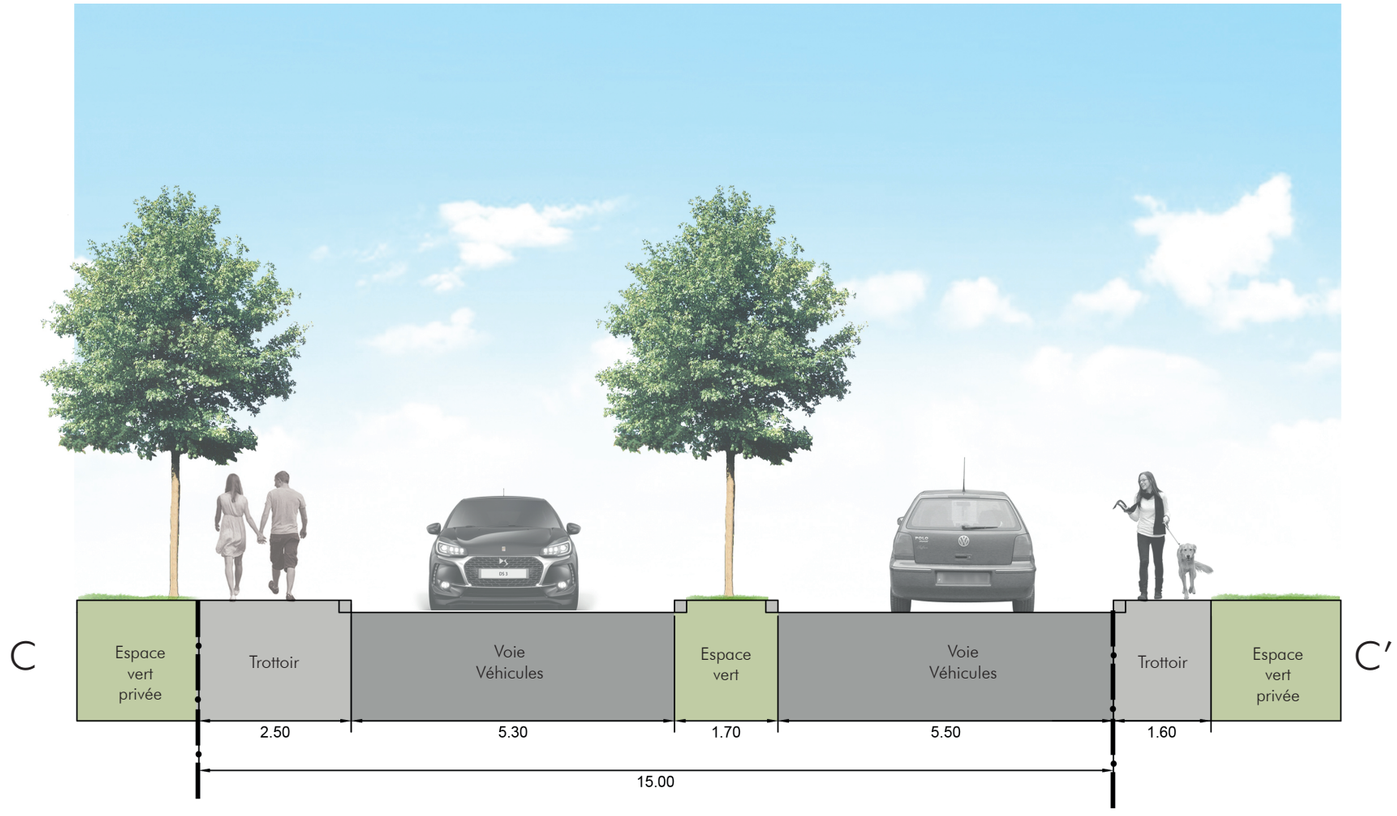

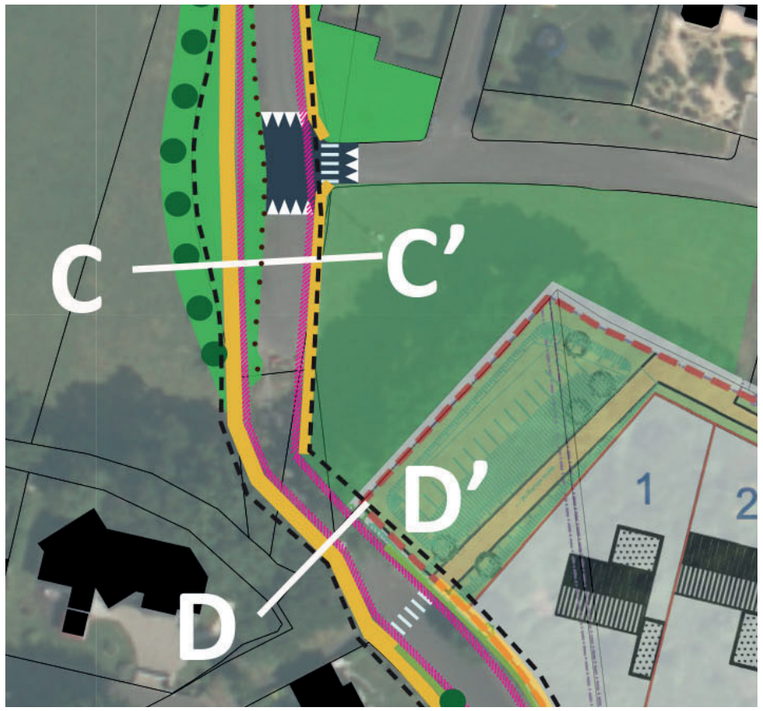



ETAT PROJETE

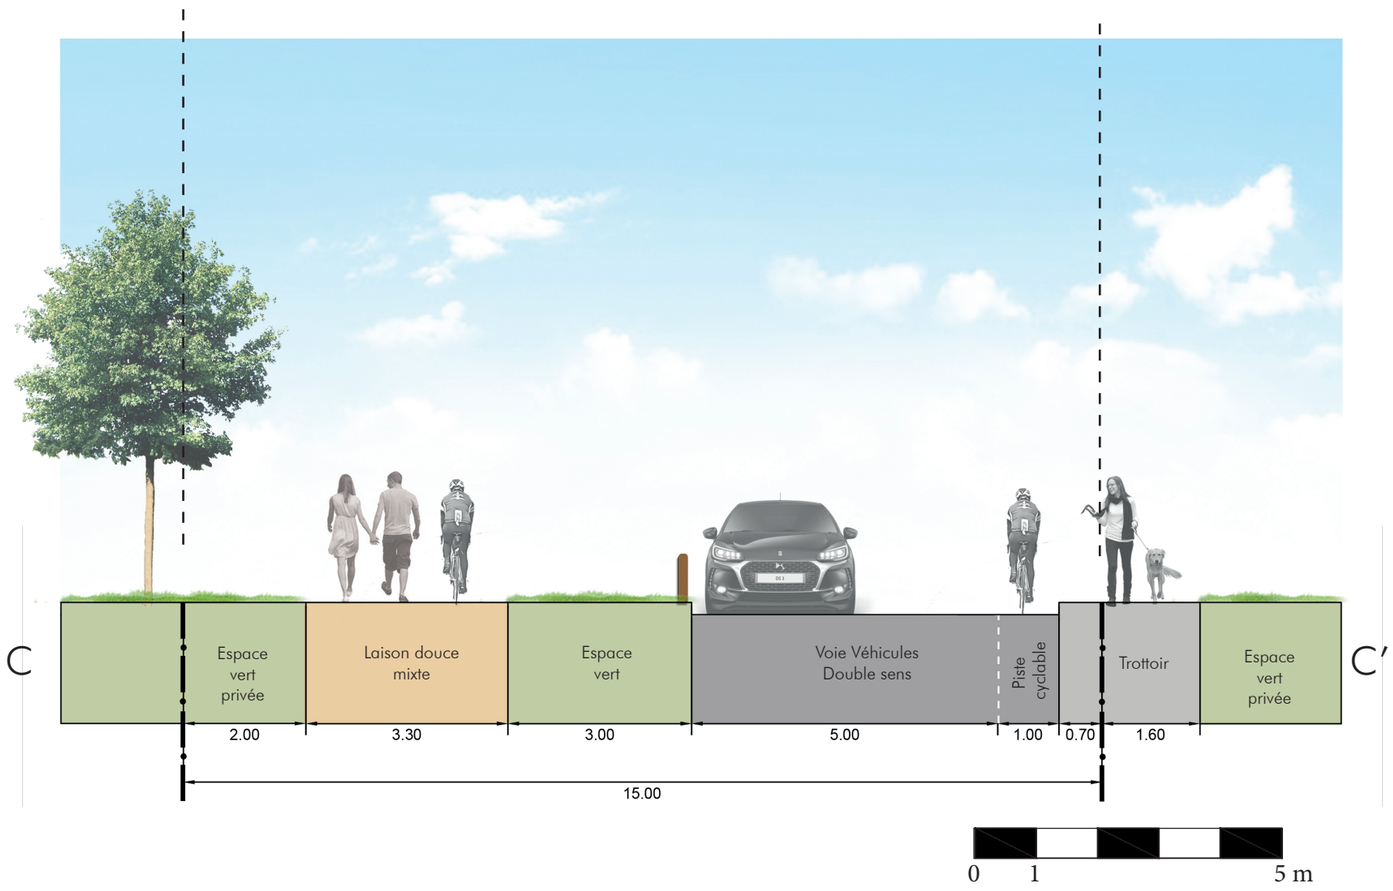

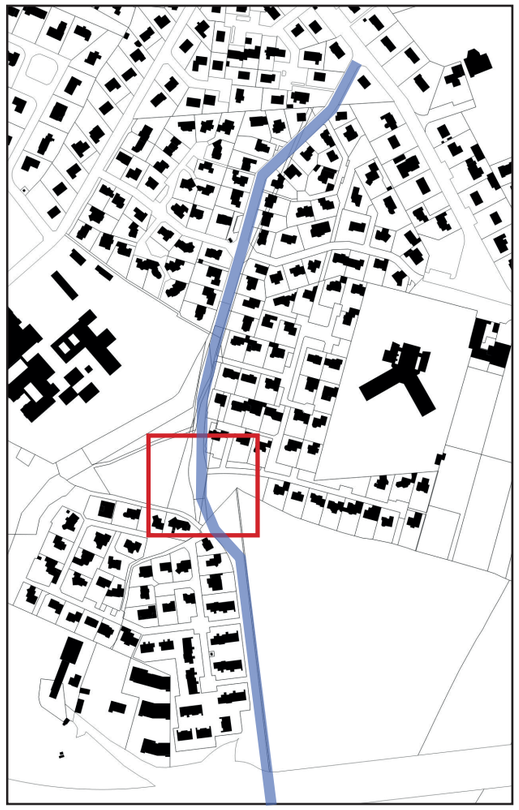



ETAT ACTUEL

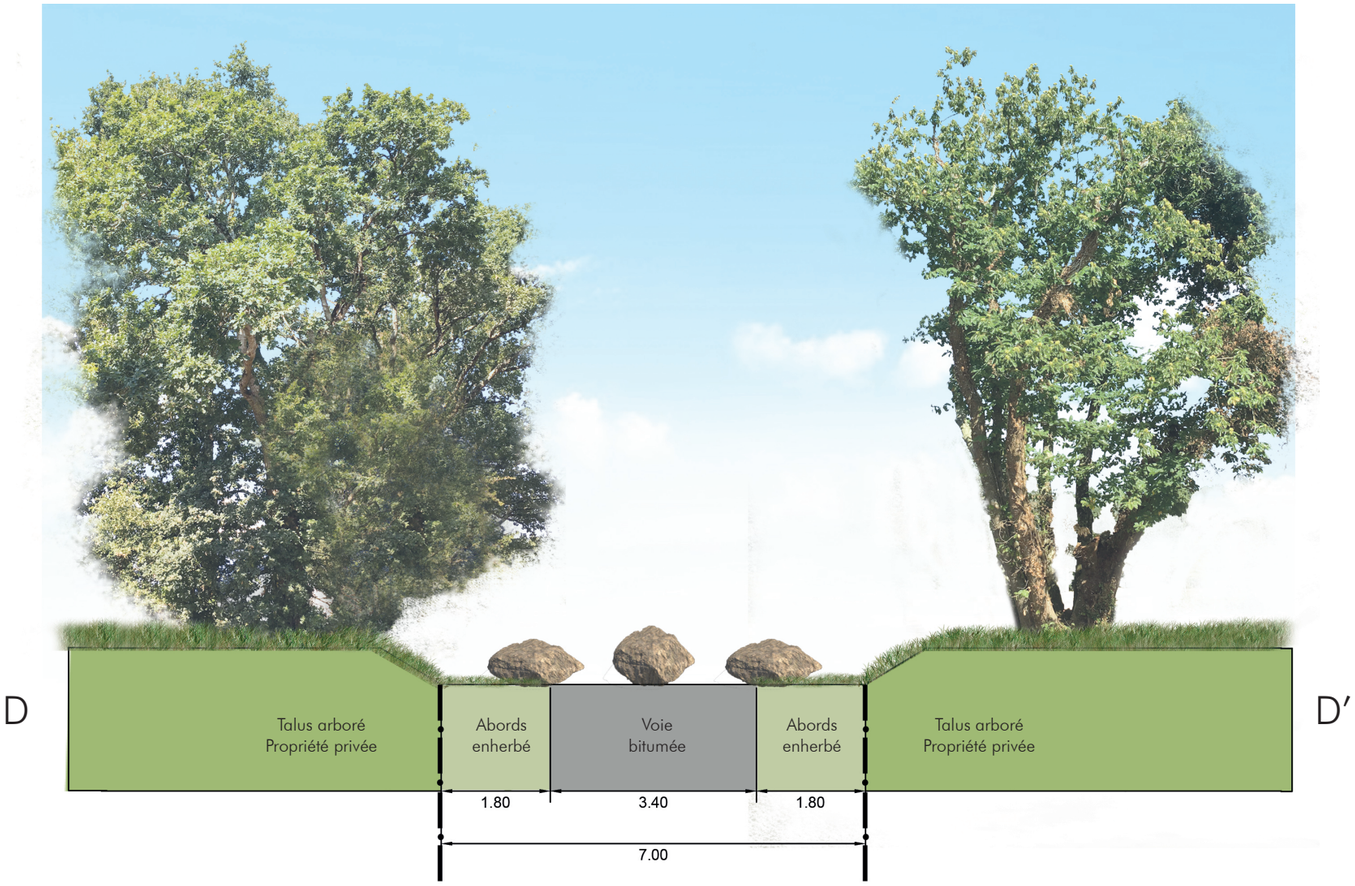

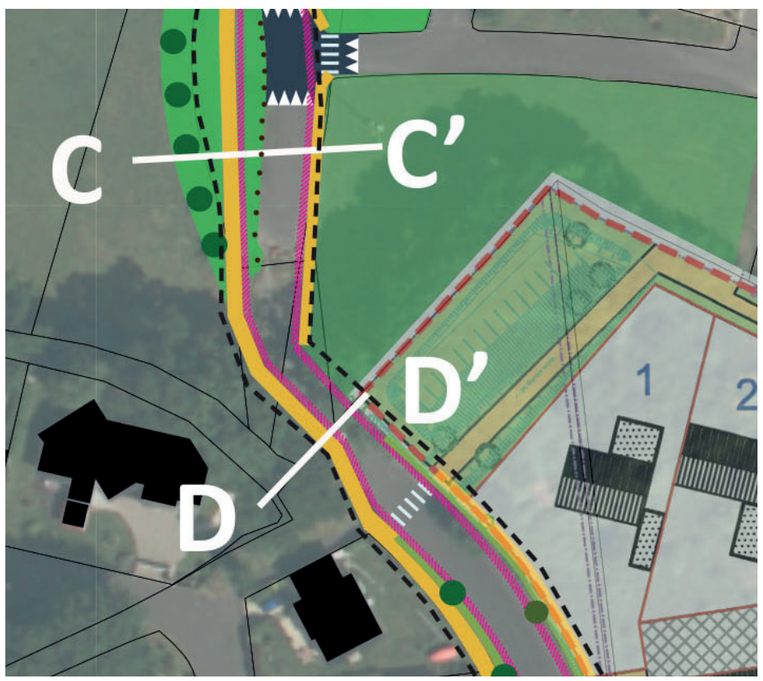

ETAT PROJETE

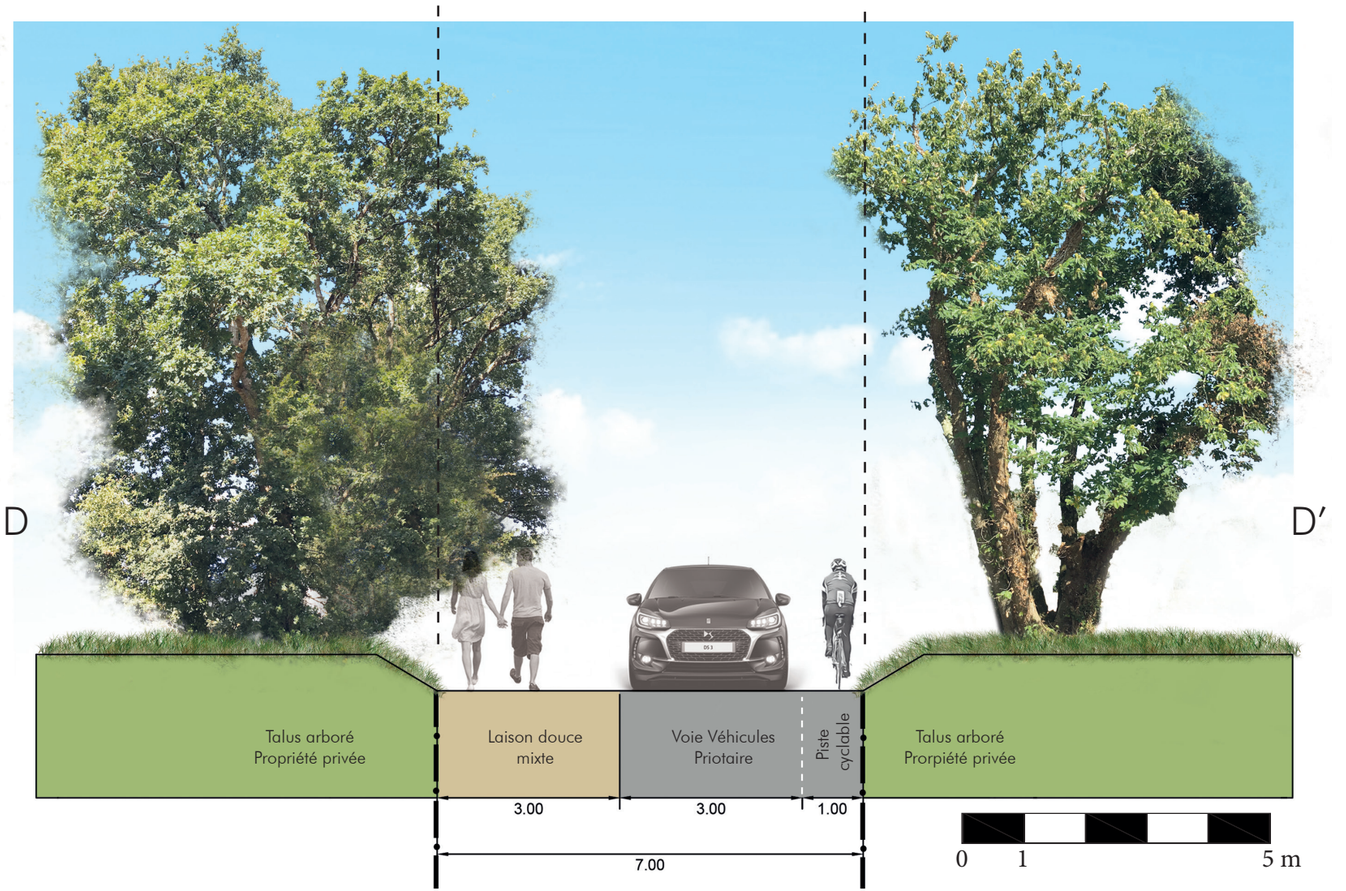


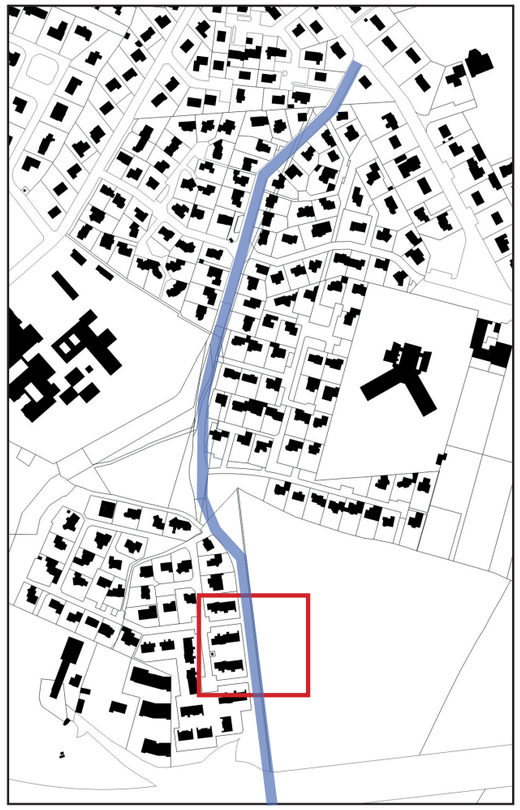



ETAT ACTUEL


E

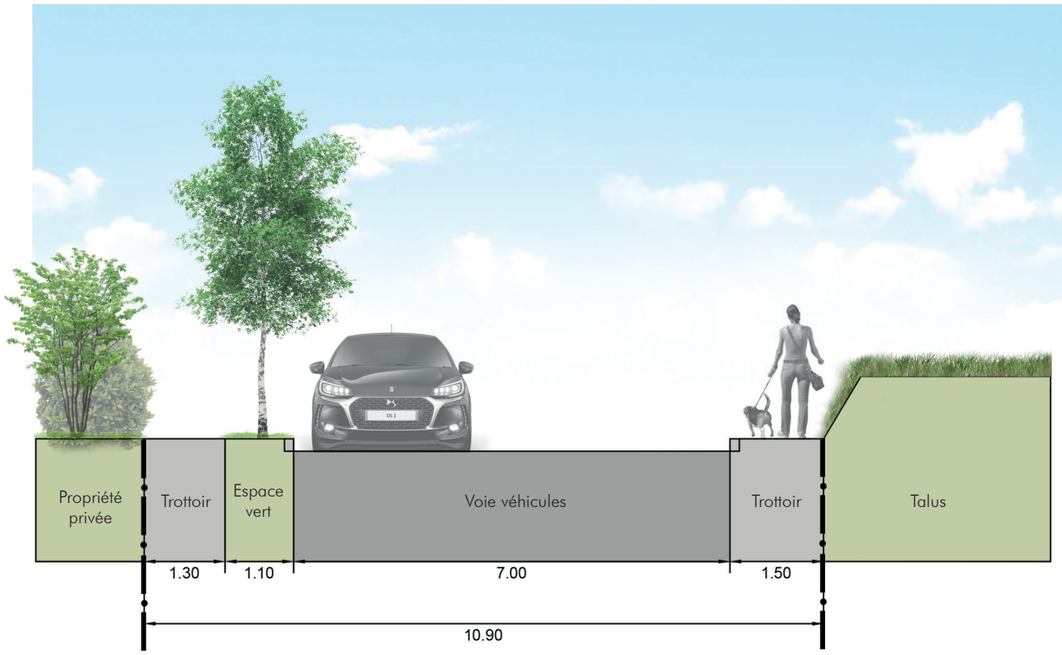

E’

ETAT PROJETE

E

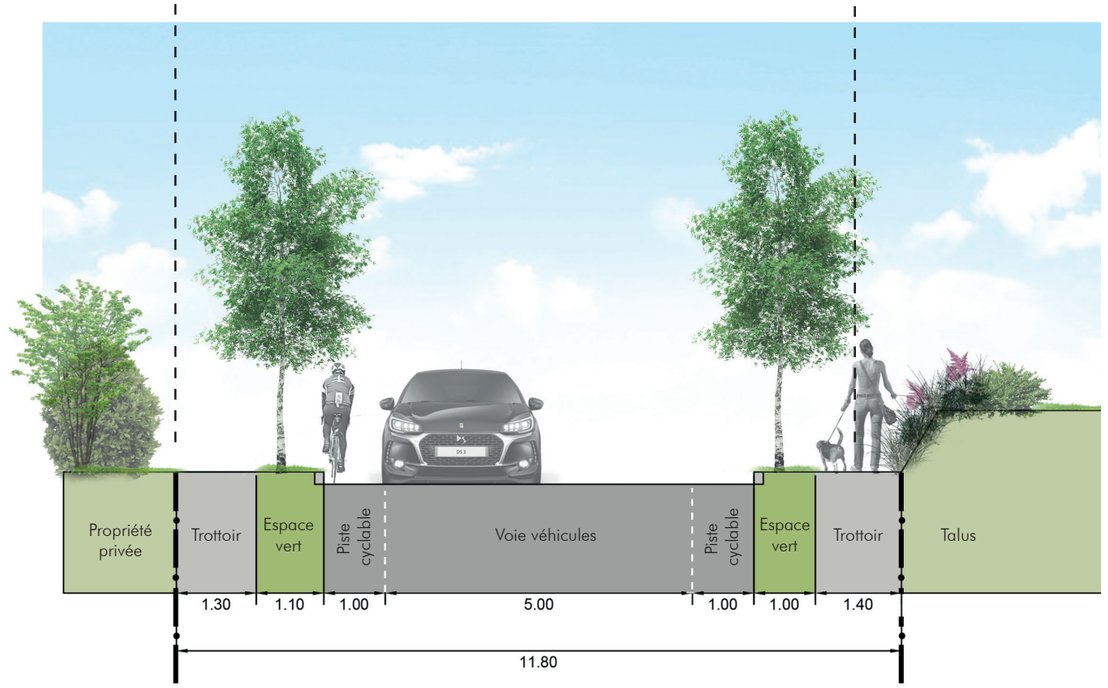

E’

