1/400

RUE DES HIRONDELLES
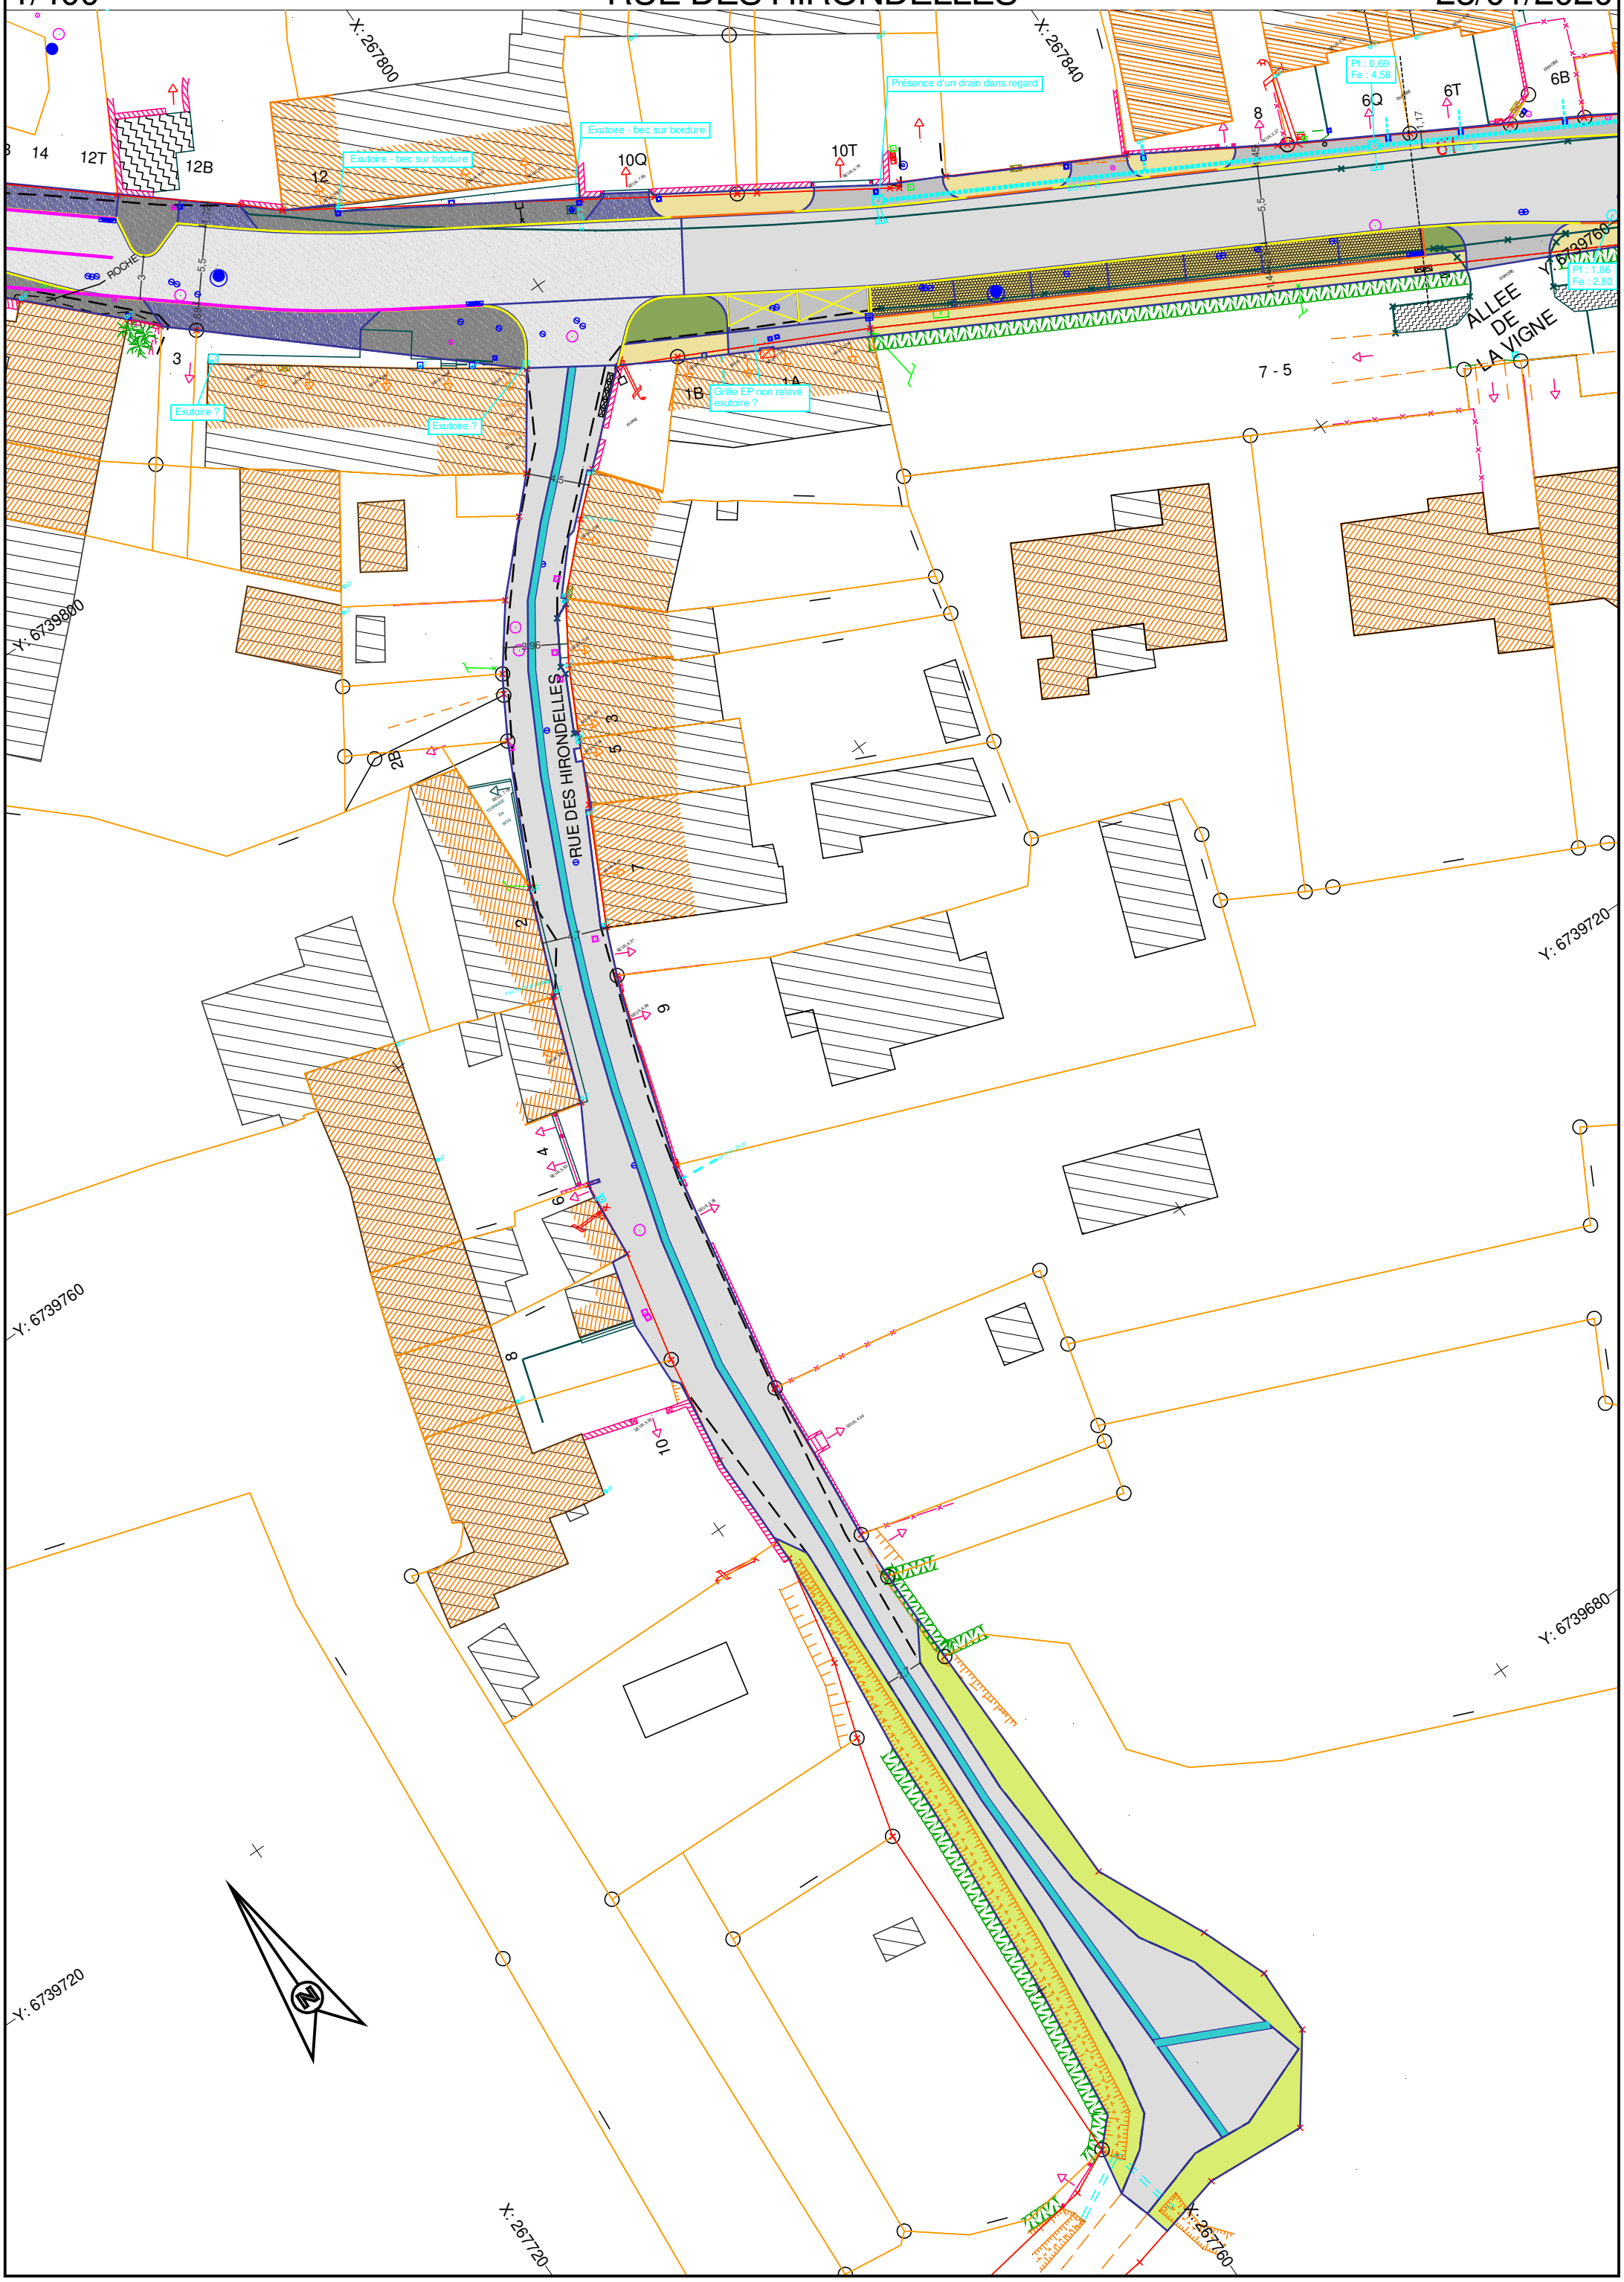
23/01/2020